

Nr(s): 11452 A5
De ondergetekende, bewaarder van het kadaster en de Openbare Registers verklaart, dat voor de bovengenoemde in de wijziging splitsing te betrekken rechten de hiervoor gereserveerde complexaanduiding blijft: 11452 A.
d.d. 27 september 2012

De bewaarder
w.g. Mr. B.H.J. Roes
w.g. voor afschrift mr. R.A. Stoker

De ondergetekende, mr. René Alfred Stoker, notaris gevestigd te Nijmegen, verklaart dat dit afschrift eensluidend is met het ter inschrijving aangeboden stuk.

VOORGENOMEN WIJZIGING VAN SPLITSING IN APPARTEMENTSRECHTEN VAN DE KADASTRALE PERCELEN GEMEENTE VENRAY SECTIE C NUMMERS 11450 EN 11451.


DE NOTARIS:

w.g. mr. R.A. Stoker.

DE DATUM:


19 september 2012

SITUATIE:
gemeente Venray
sectie C nummers
11450 en 11451
schaal: 1:500

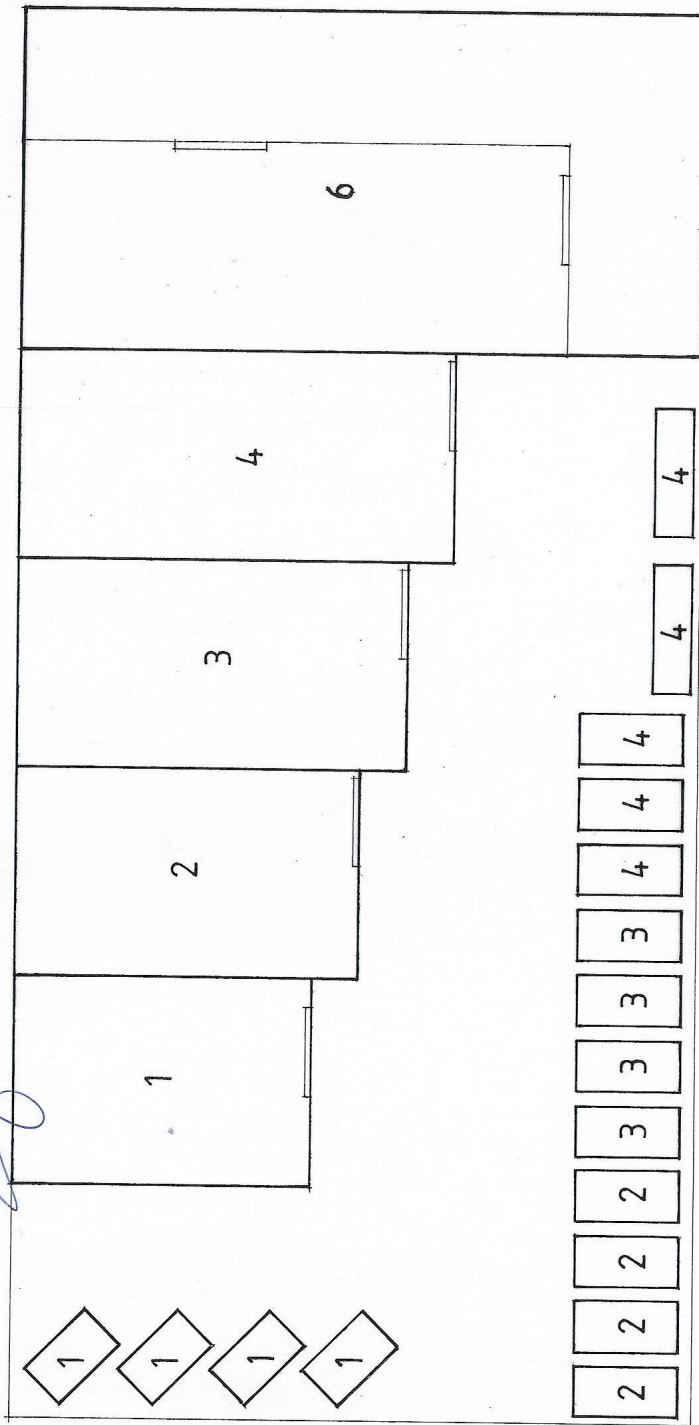

Bijlage 20121022-000009

Behorend bij Onroerende Zaken Hyp4, deel 61917 nummer 109
te Apeldoorn

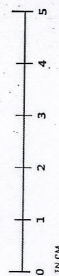

bedrijfsgebouw aan de Macroweg
te Venray

Schaal: 1:200

Datum: 14.03.11
10.09.12

Formaat: A3

plattegrond en situatie

Werknr.:
02011