


DOORSNED E A - A

SITUATIE
 GEMEENTE RIJEN
 SECTIE : A
 NUMMER : 771, 772 & 773
 ADRES : HOOFDSTRAAT 5
 5121 AA RIJEN
 SCHAAL : 1:250

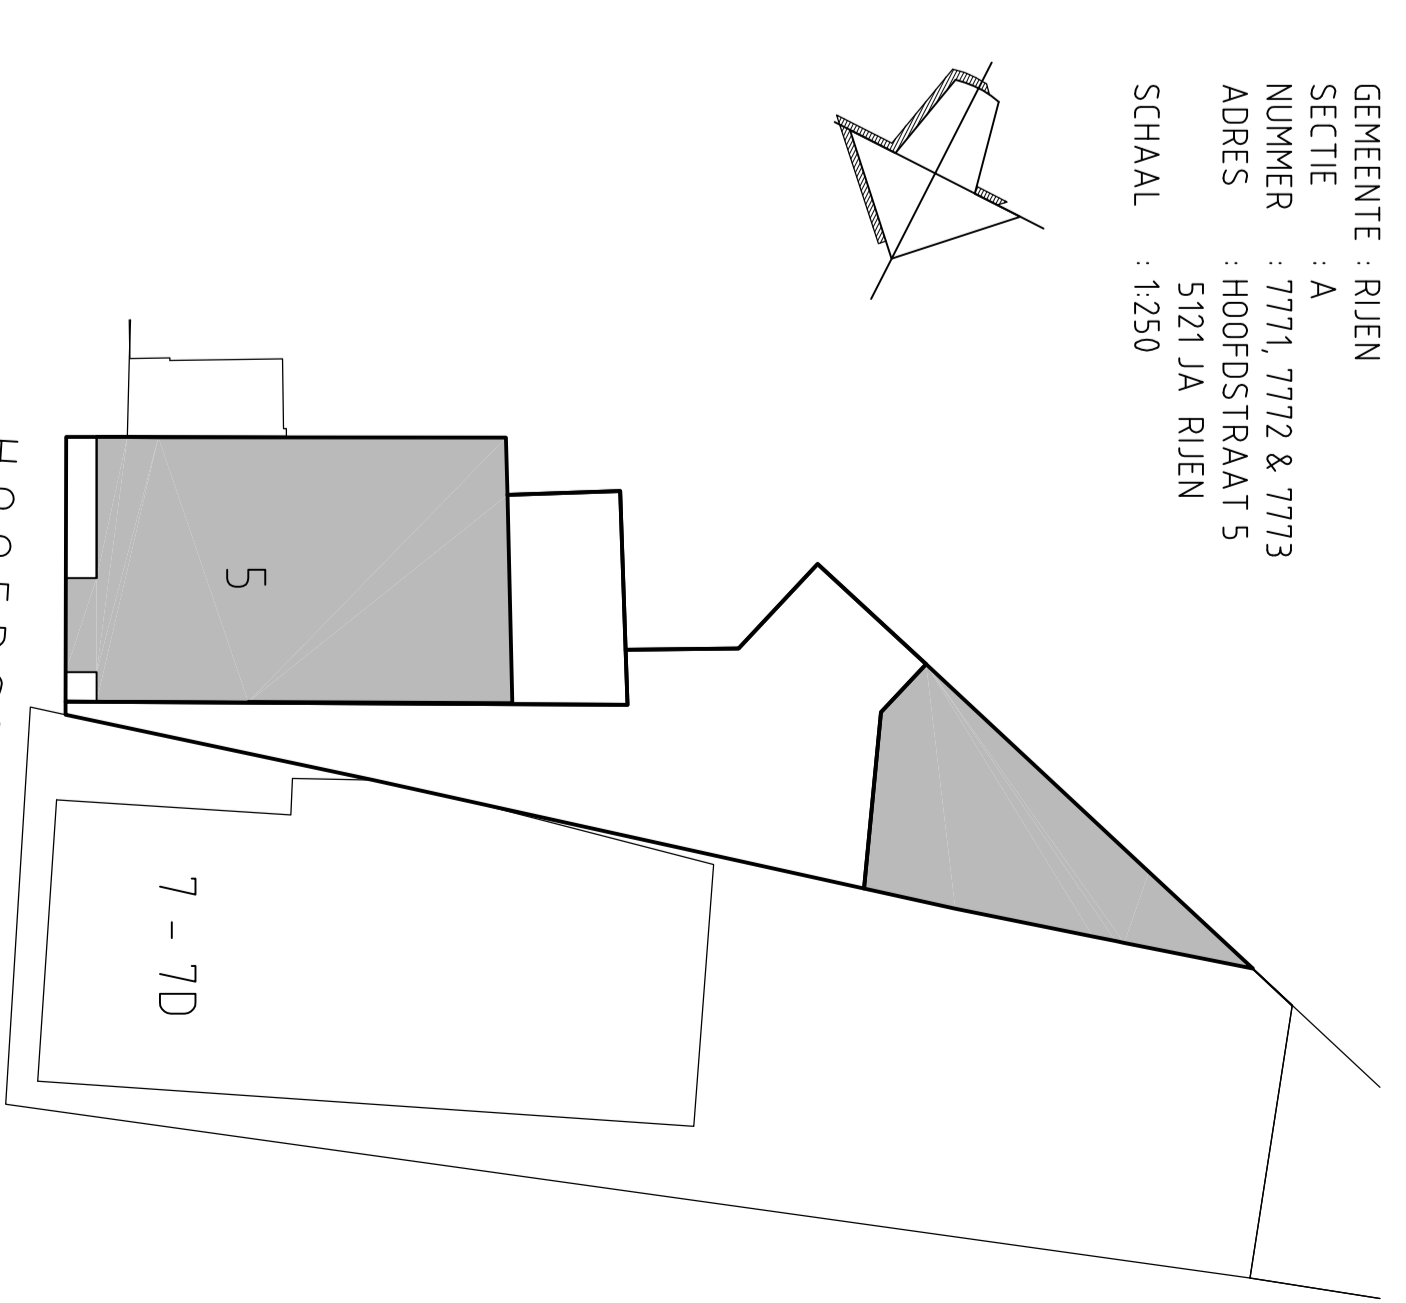

MAATVOERING IN HET WERK TE CONTROLEREN

BESTAANDE TOESTAND

Project	VERBOUWING VAN 3 APPARTEMENTEN AAN DE HOOFDSTRAAT 5 TE RIJEN	Projectnummer	23-01
Opdrachtgever	DHR. WILLEM VAN DIJK BALISTRAT 6 - 5014 BH - TILBURG	Ontwerper	MAATCOENEN
Ontwerper	PLATTEGRONDEN EN SITUATIE	Maatcoenen	BT-01
Maatcoenen	Kennedylaan 72 5551 XH Eindhoven 013 - 5450445 fax 013 - 5450445 www.maattoenen.nl info@maattoenen.nl	Gedrukt op	1

BEGANE GROND

KELDER

VERDERPING

ZOLDER