


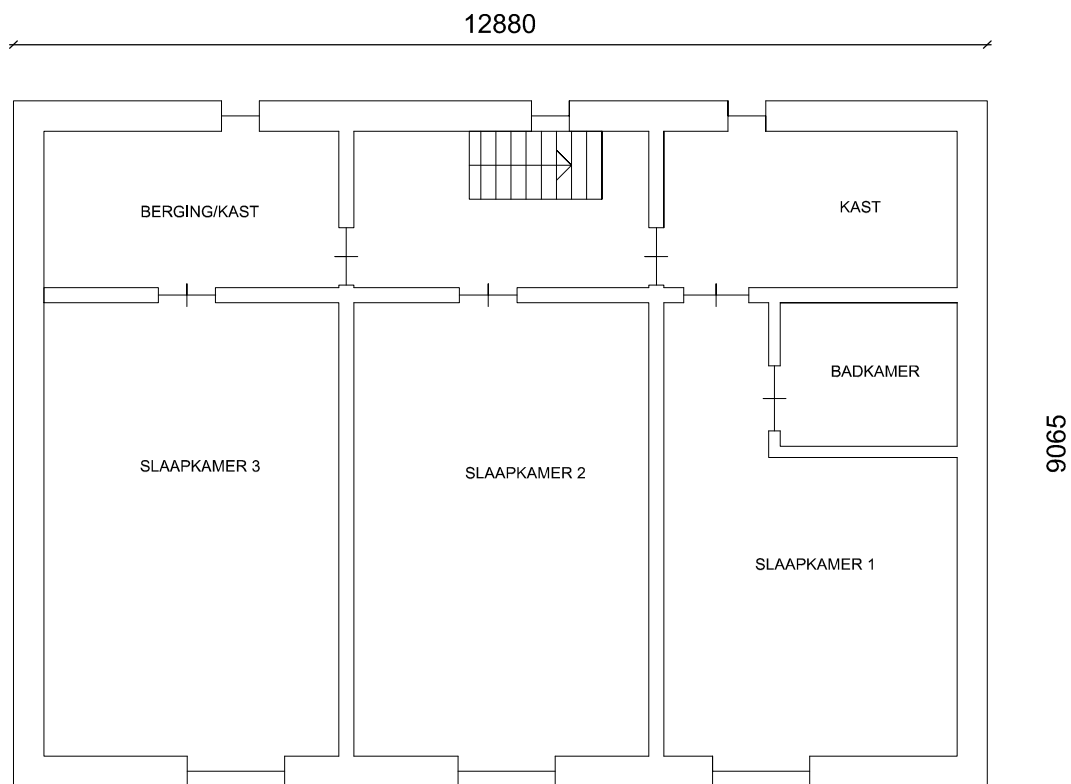

1e Verdieping

Nagelbeek 4 Schinnen

H&L Vastgoed B.V.

alle maten in mm

50 100 150 200 250 350

Plattegrond

datum

05.09.2013

schaal

1:100


H&L Vastgoed B.V.

Bezoekadres.
Copernicusstraat 11
6003 DE Weert

Postadres.
Postbus 2
5768 ZG Meijel

E. info@hlvastgoed.nl
I. www.hlvastgoed.nl
T. 0495-452265



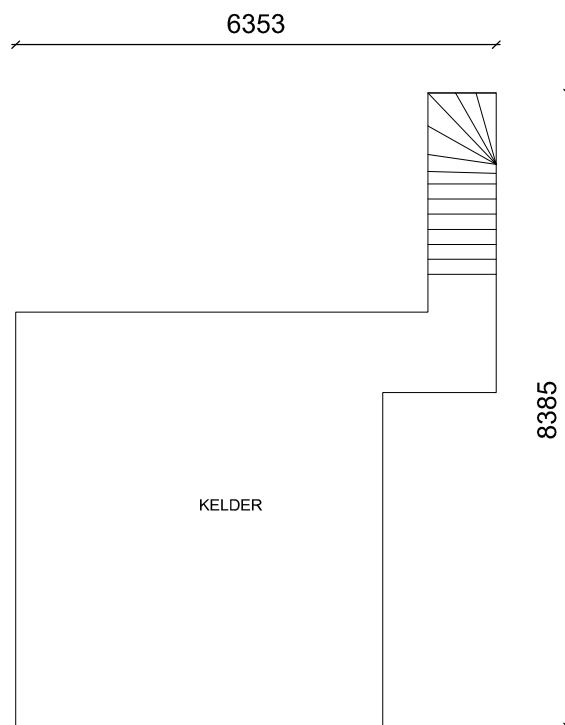

Kelder

Nagelbeek 4 Schinnen

H&L Vastgoed B.V.

alle maten in mm

50 100 150 200 250 350

Plattegrond

datum

05.09.2013

schaal

1:100


H&L Vastgoed B.V.

Bezoekadres.
Copernicusstraat 11
6003 DE Weert

Postadres.
Postbus 2
5768 ZG Meijel

E. info@hlvastgoed.nl
I. www.hlvastgoed.nl
T. 0495-452265



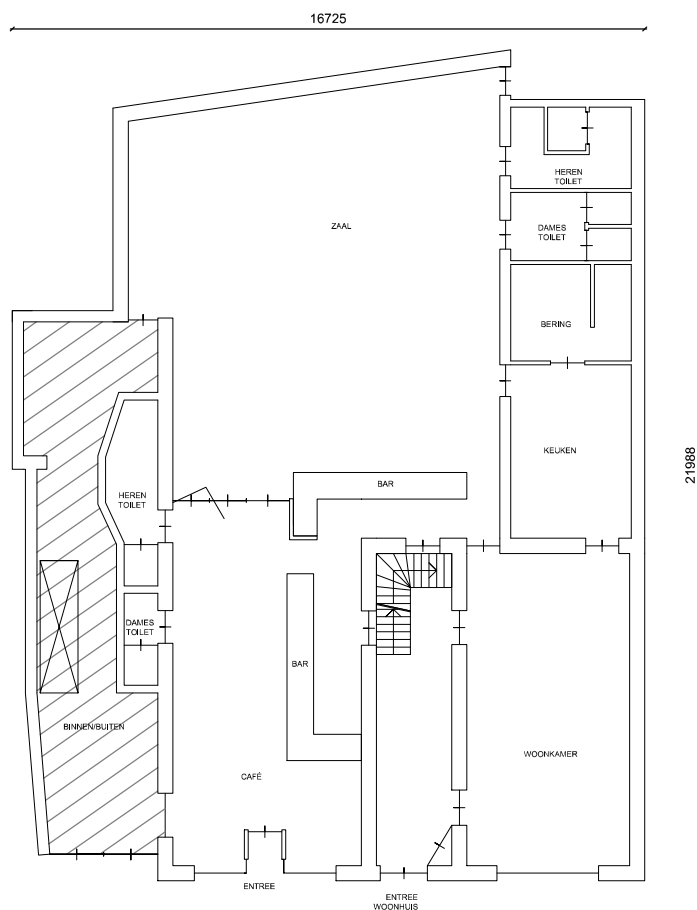

Begane grond

Nagelbeek 4 Schinnen

H&L Vastgoed B.V.

alle maten in mm

Plattegrond

datum

05.09.2013

schaal

1:200

H&L Vastgoed B.V.

Bezoekadres.
Copernicusstraat 11
6003 DE Weert

Postadres.
Postbus 2
5768 ZG Meijel

E. info@hlvastgoed.nl
I. www.hlvastgoed.nl
T. 0495-452265

