



**Aveco
de Bondt**
onderzoekt ontwerpt adviseert

ARCHIEFGEGEVENS BOUWKUNDIG

Heinsbergenstraat 50, Uden

Projectcode: 232400, Blok: N.v.t.

Gegevens

Archiefstuk betreft adres(sen):	Heinsbergenstraat 50
Betreft:	Bouwkundige gegevens
Bron:	Van opdrachtgever

toe-
voeging
aan
bestaande
constructie
in
kelder.

opm. * waar wel/niet
17- stuco profiel in
het plafond toe-
passen.
* geen versterking
aangeven
=> volgens afwerking
staal

Details t.b.v. kelder:

Av 1-4-5-10-11
Bv 1-2
Cv 4 1/m 8
Dv geen
Ev 1-2
Fv 1-4
Gv geen
Hv 1-7 1/m 12
Jv 3-4-7
Kv 1 1/m 3
Lv 5 1/m 8-14
Mv 1 1/m 4
Nv 1 1/m 5-7-8
Ov 1 1/m 4

om
na

DEFINITIEF

Datum 14-01-2005

Detail VERTICALE DETAILS T.B.V. KELDER

Schaal 1:5

Wijziging A

Wijziging B

Wijziging C

Wijziging D

Wijziging E

Wijziging F


Werk/Dossier
Blad 132830
WA0018

Datum: 14-01-2005
 AutoCad bestand: 132830WA018.dwg

Wijziging A
 Wijziging B

Wijziging C
 Wijziging D

Wijziging E
 Wijziging F

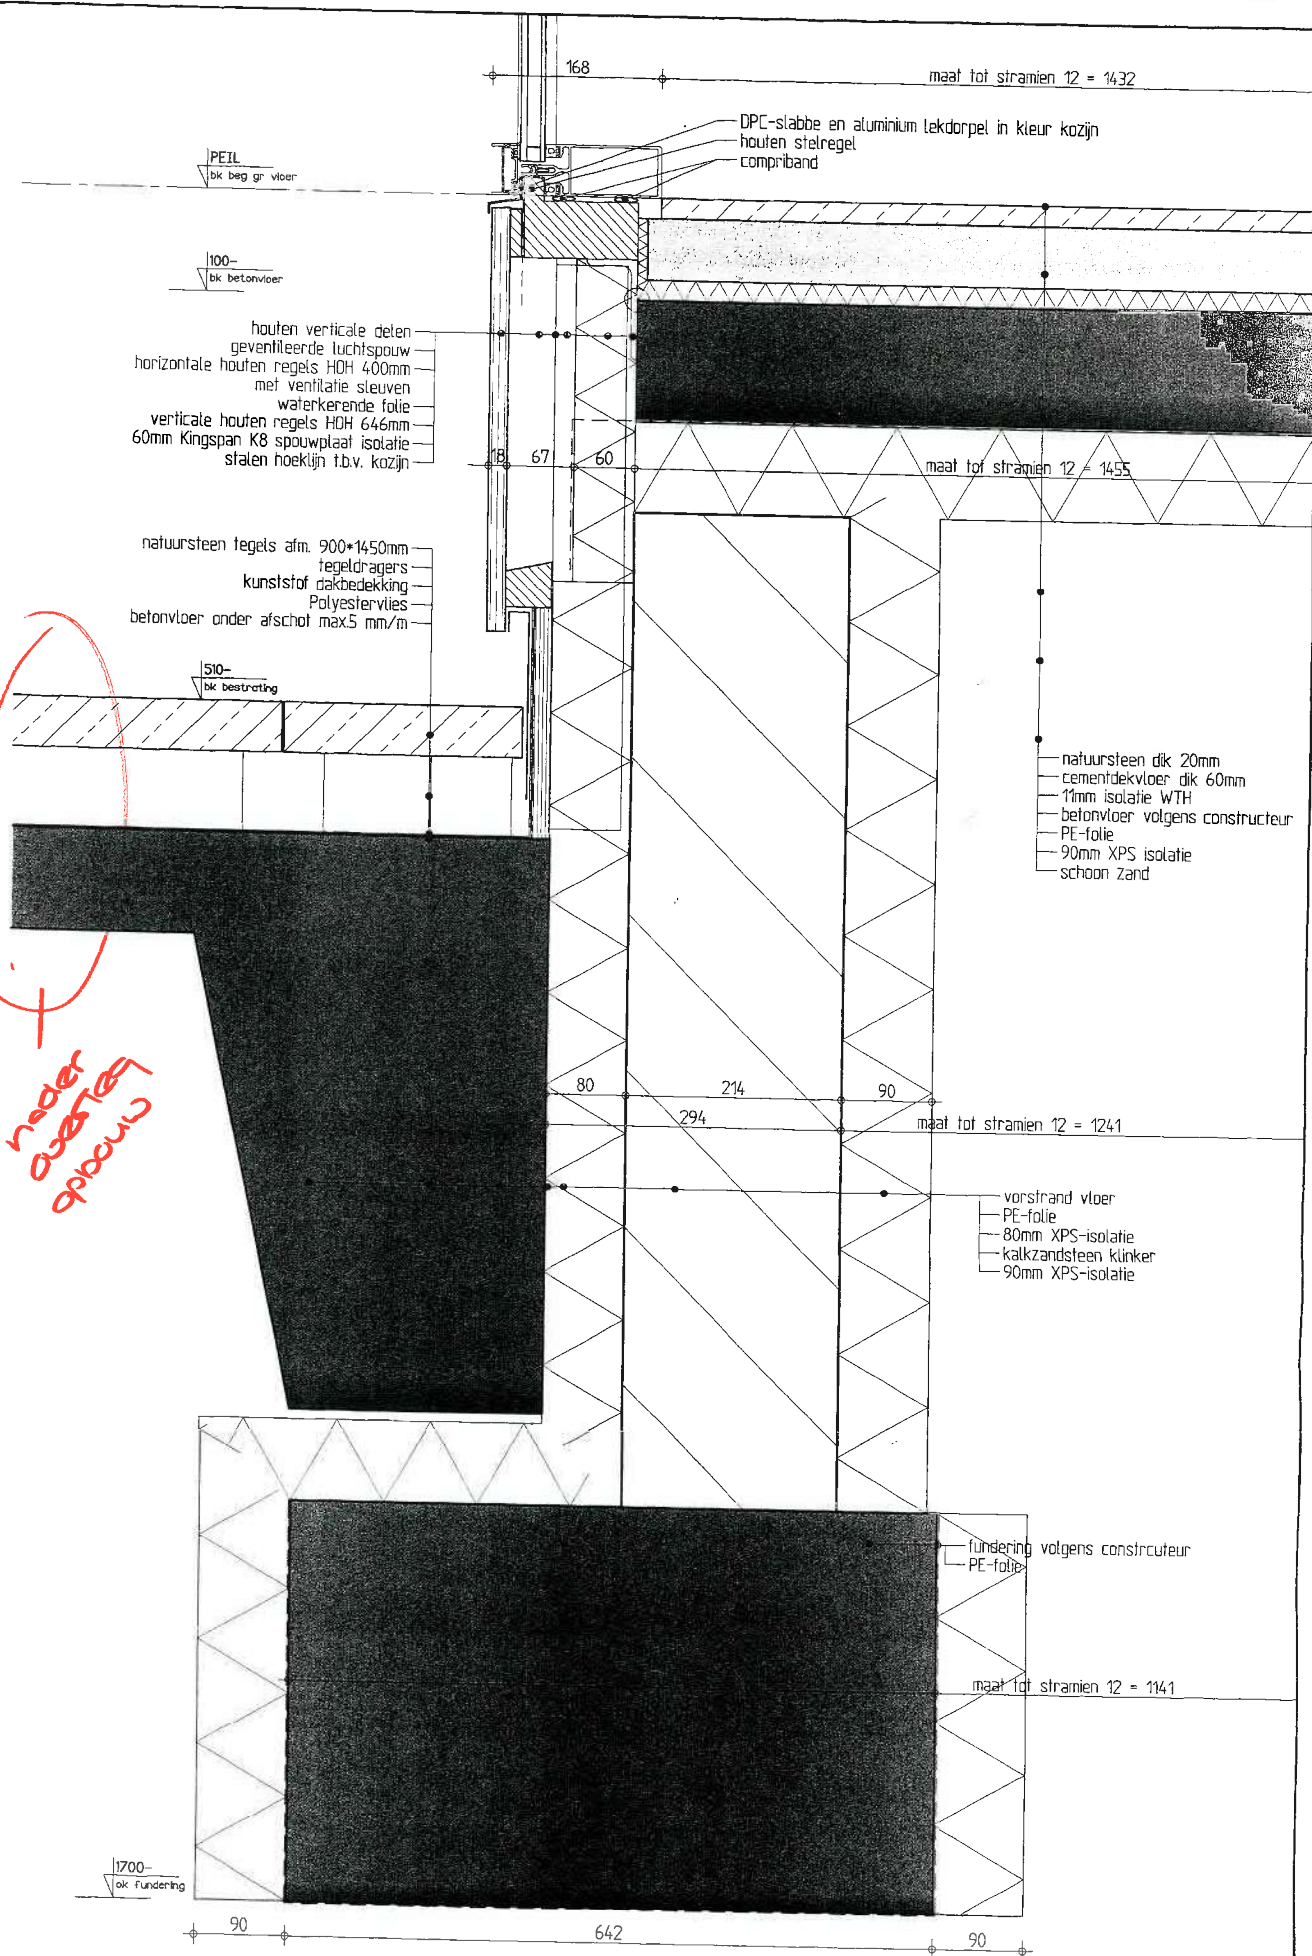

Datum: 14-01-2005

Wijziging A
Wijziging B

AutoCad bestand: 132830WA018.dwg

Wijziging C
Wijziging D


Wijziging E
Wijziging F

DETAIL

AV-04

Werk/Dossier 132830

Bonnemeyer Architecten b.v. Boekesdijk 2r 04NK Uden Postbus 228 5400AE Uden Tel. 0413-2 28 Fax 0413-251922 E-mail: Mail@BonnemeyerArchitecten.nl

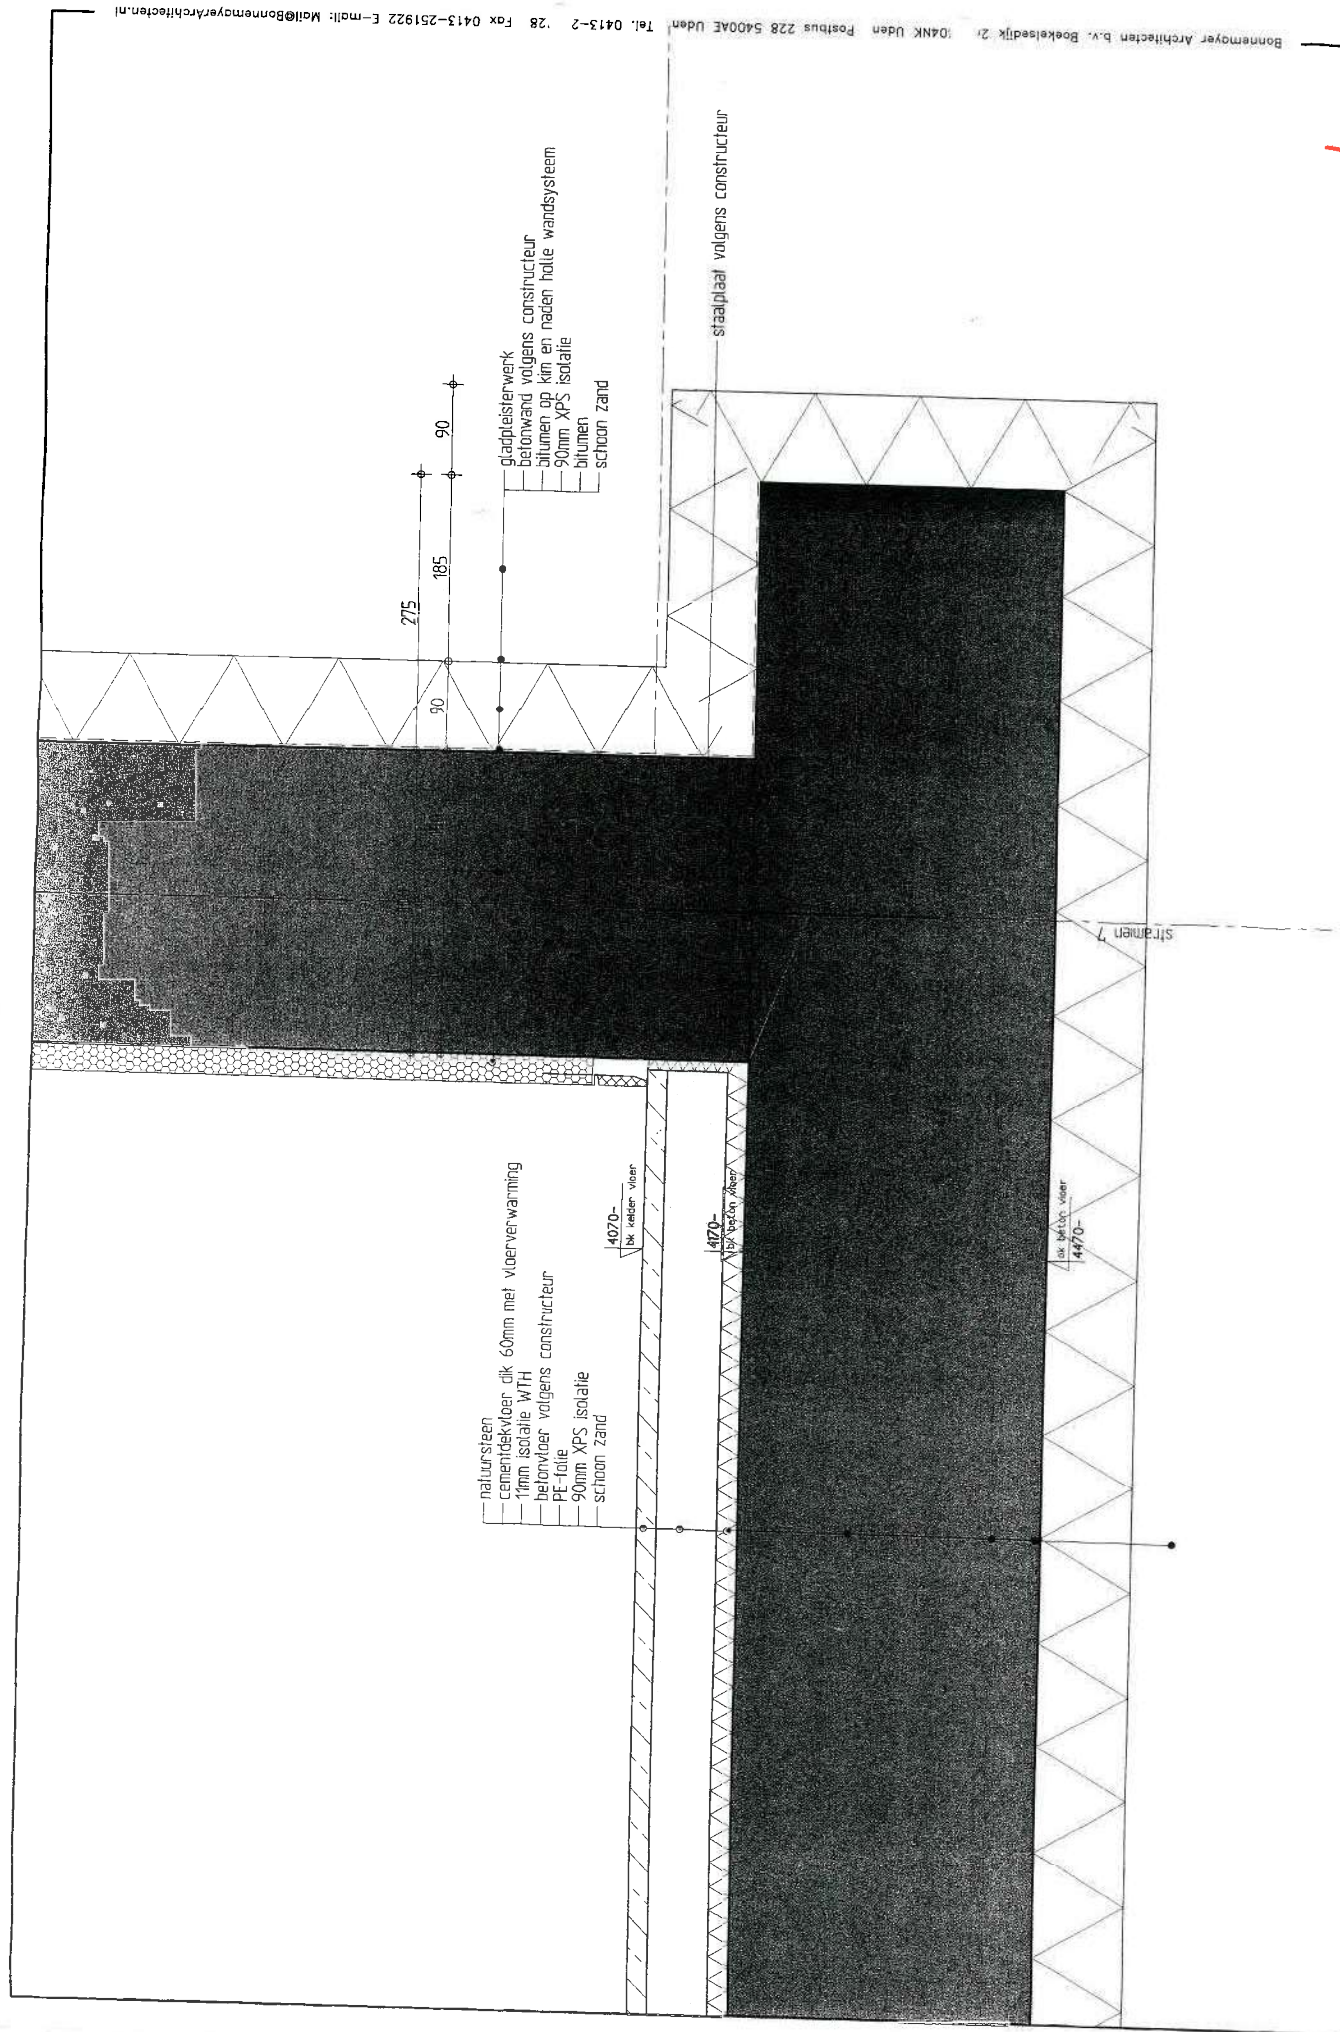


Datum: 14-01-2005
 AutoCad bestand: 132830WA018.dwg

Wijziging A
 Wijziging B

Wijziging C
 Wijziging D

Wijziging E
 Wijziging F

ORANGERIE

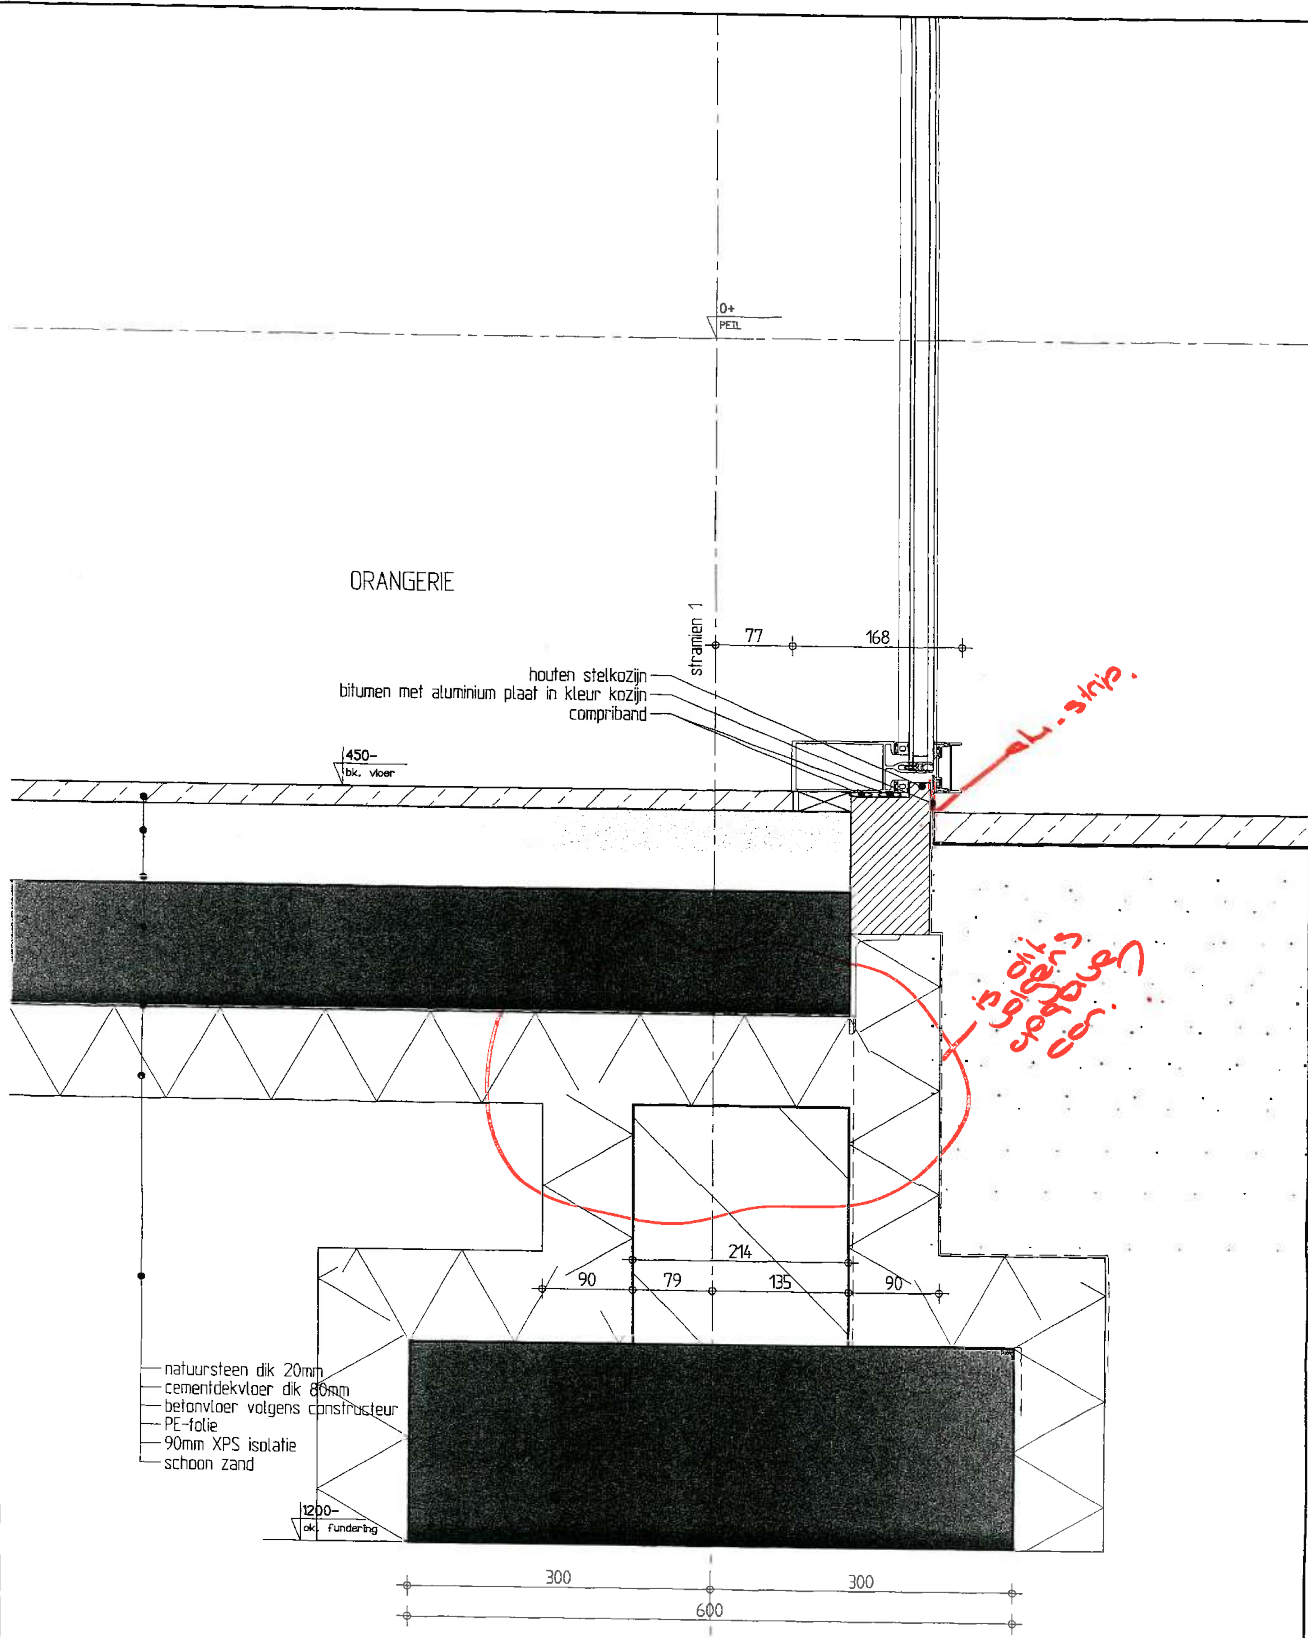


DETAIL
 AV-10

Werk/Dossier
 132830

DETAIL

AV-11

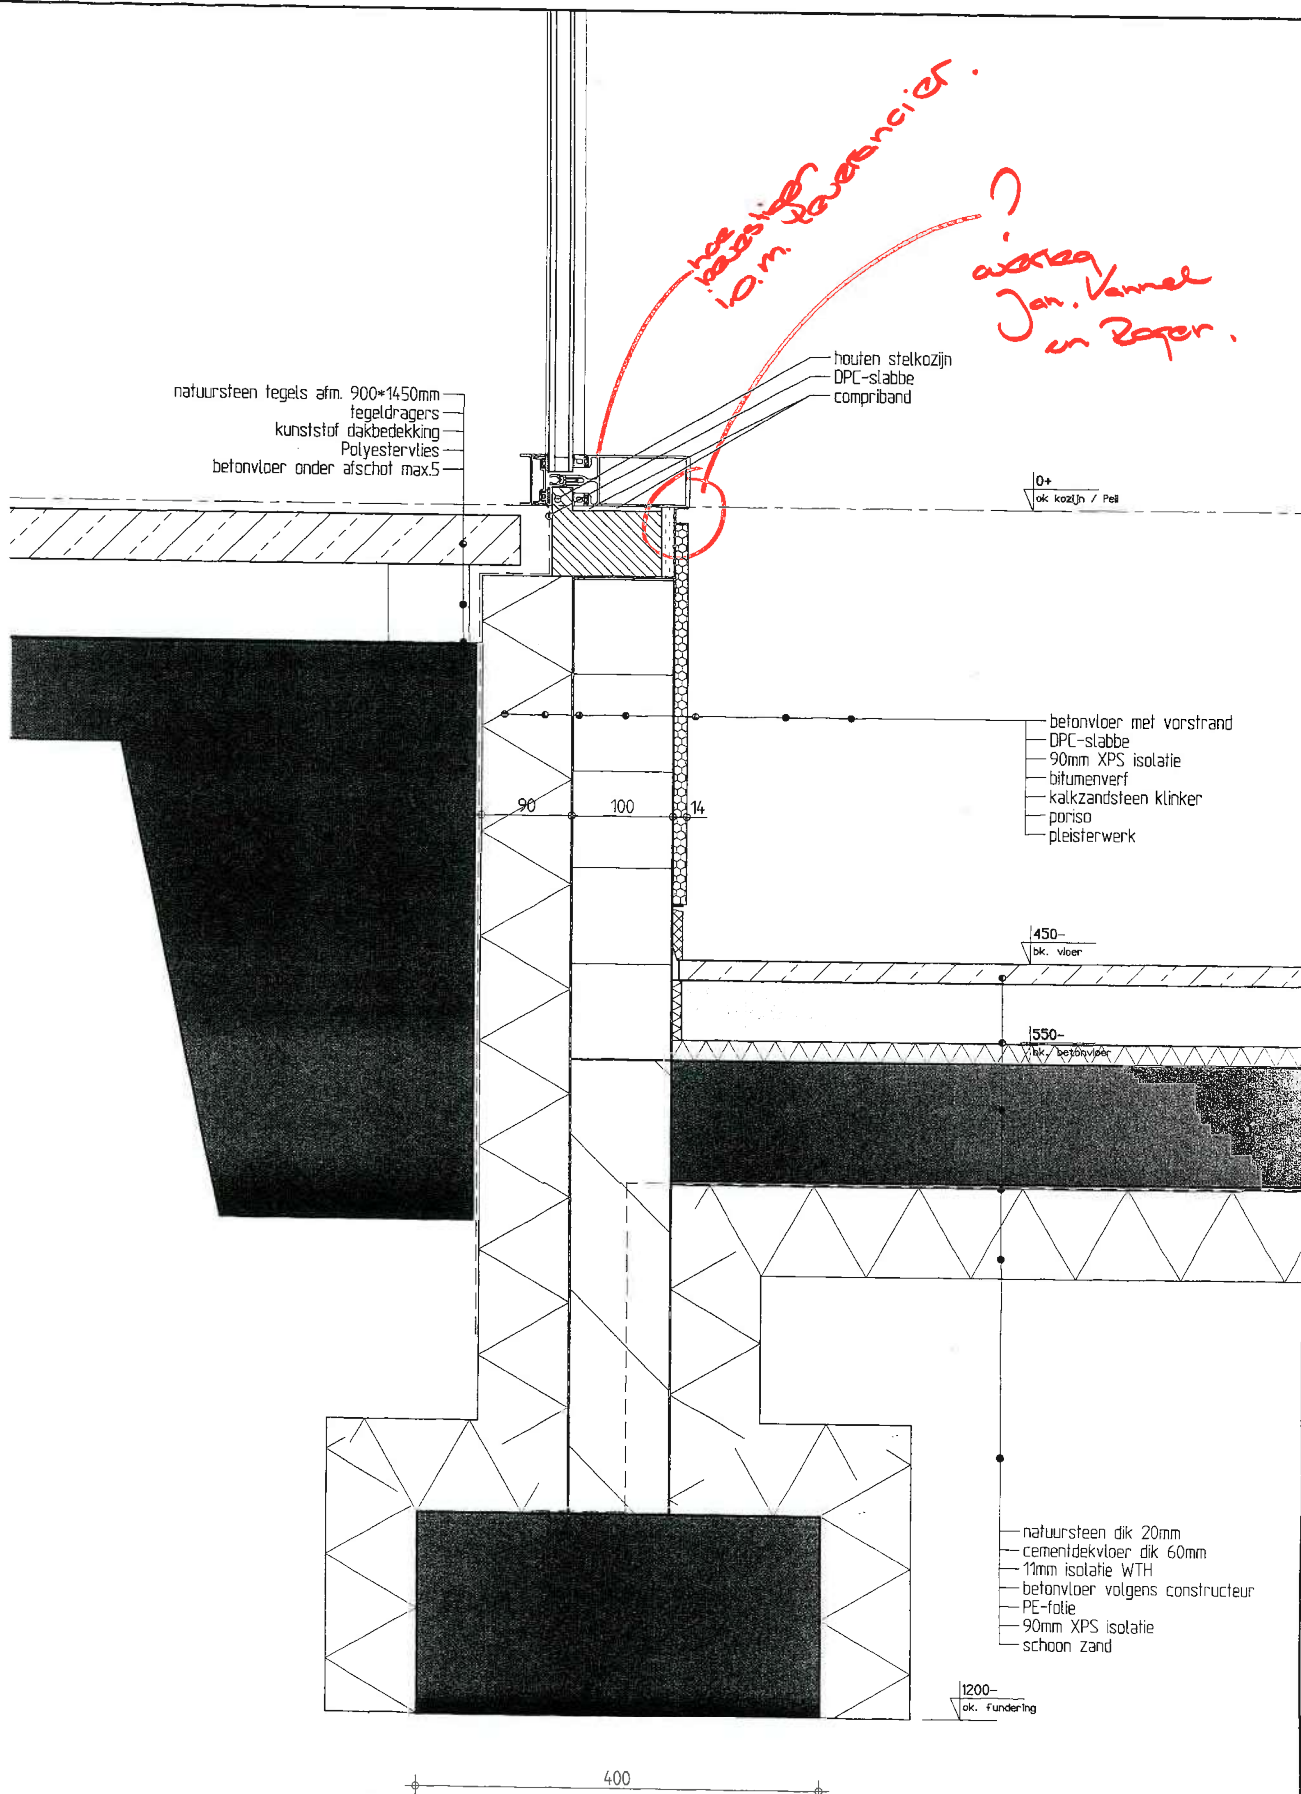


Datum: 14-01-2005
 AutoCad bestand: 132830WA018.dwg

Wijziging A
 Wijziging B

Wijziging C
 Wijziging D


Wijziging E
 Wijziging F

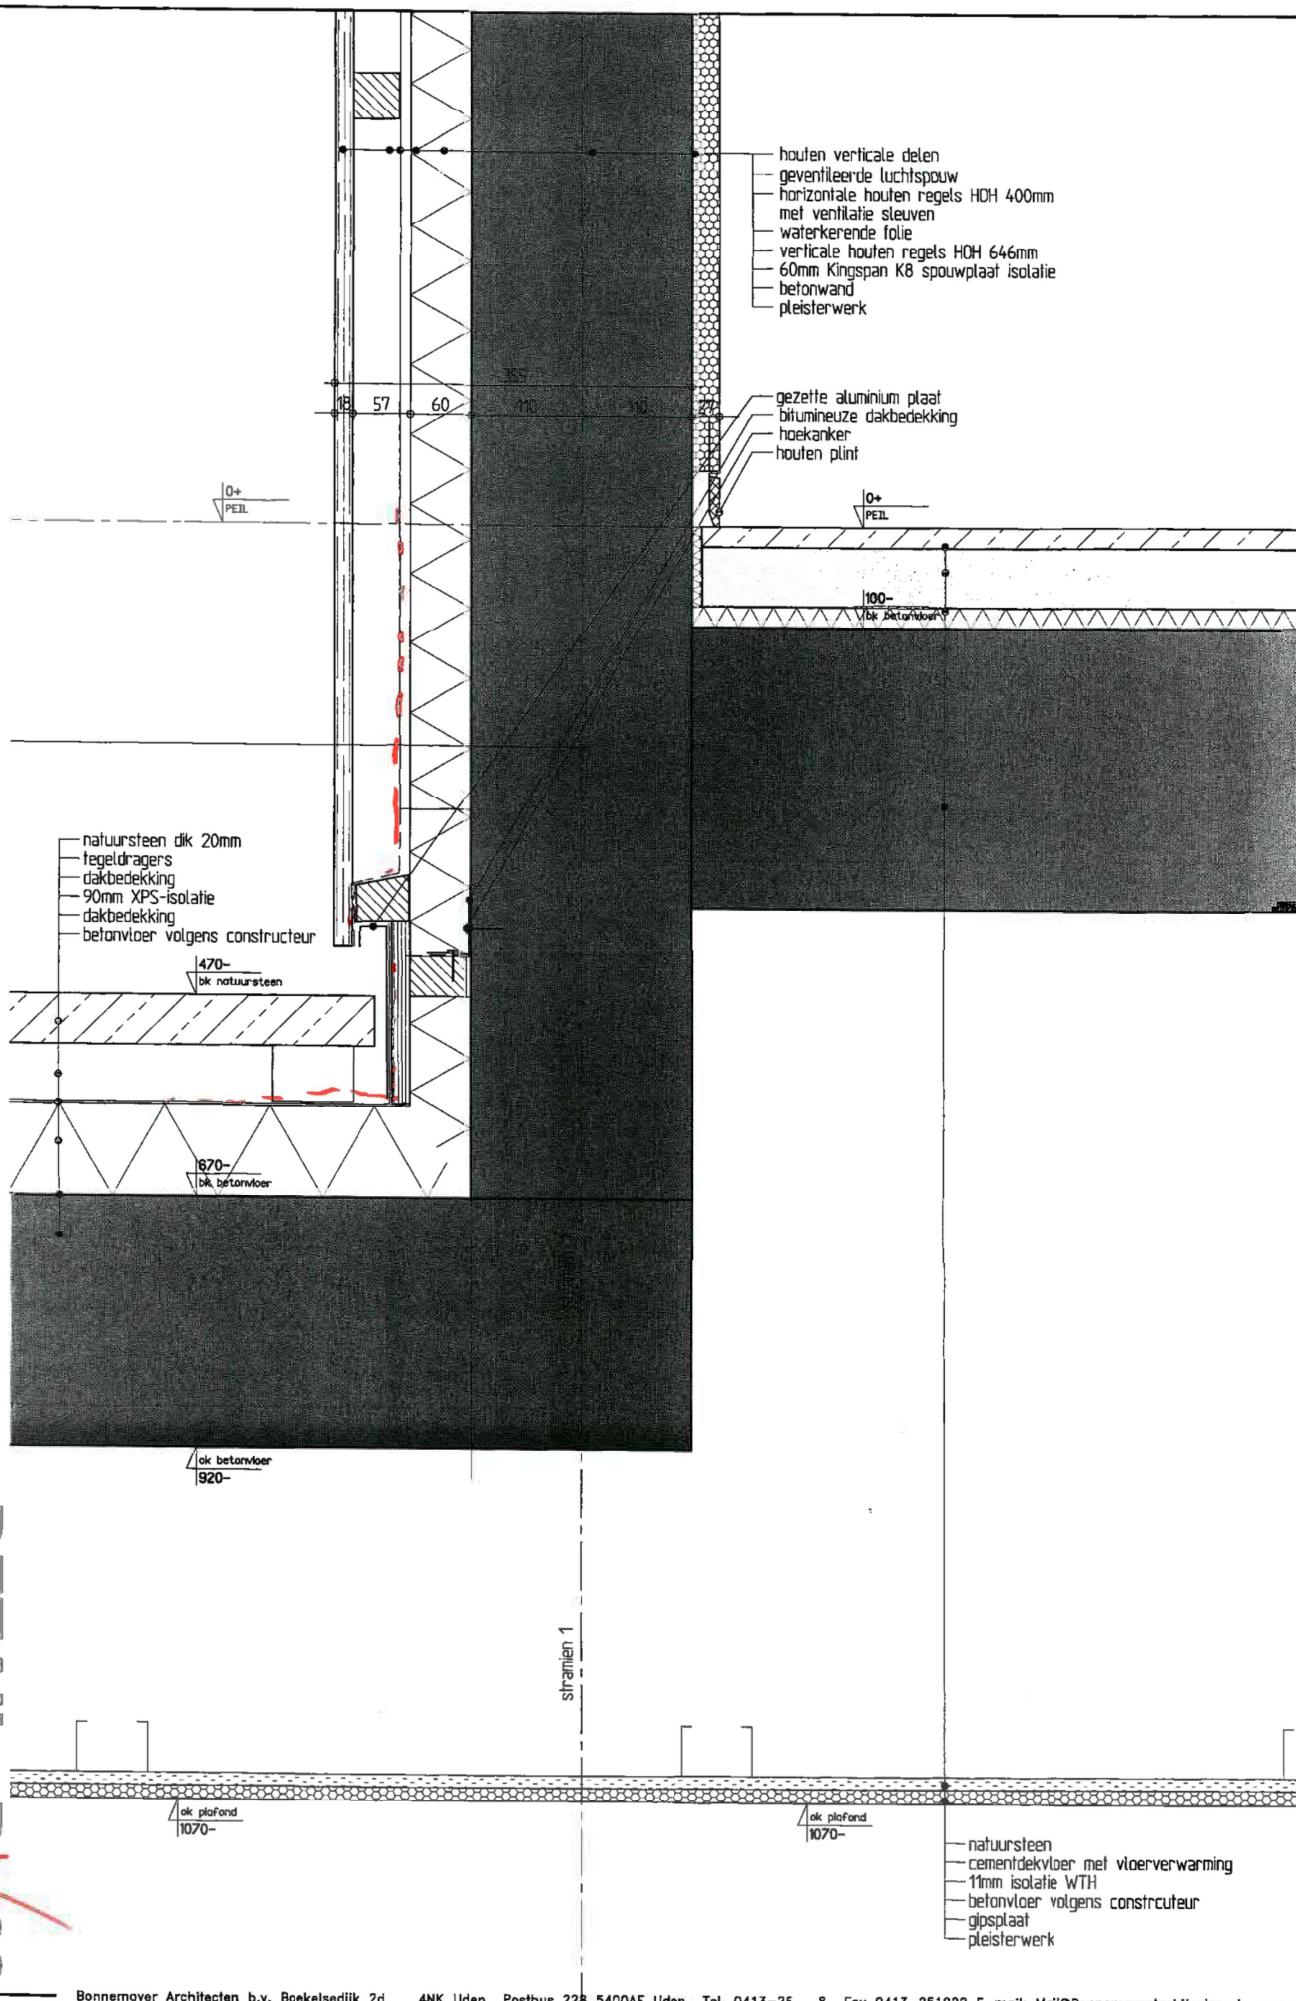

DETAIL

BV-02

Werk/Positie 132830

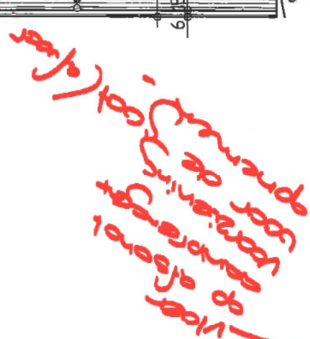


Datum: 14-01-2005
 AutoCad bestand: 132830WA018.dwg

Wijziging A
 Wijziging B

Wijziging C
 Wijziging D

Wijziging E
 Wijziging F

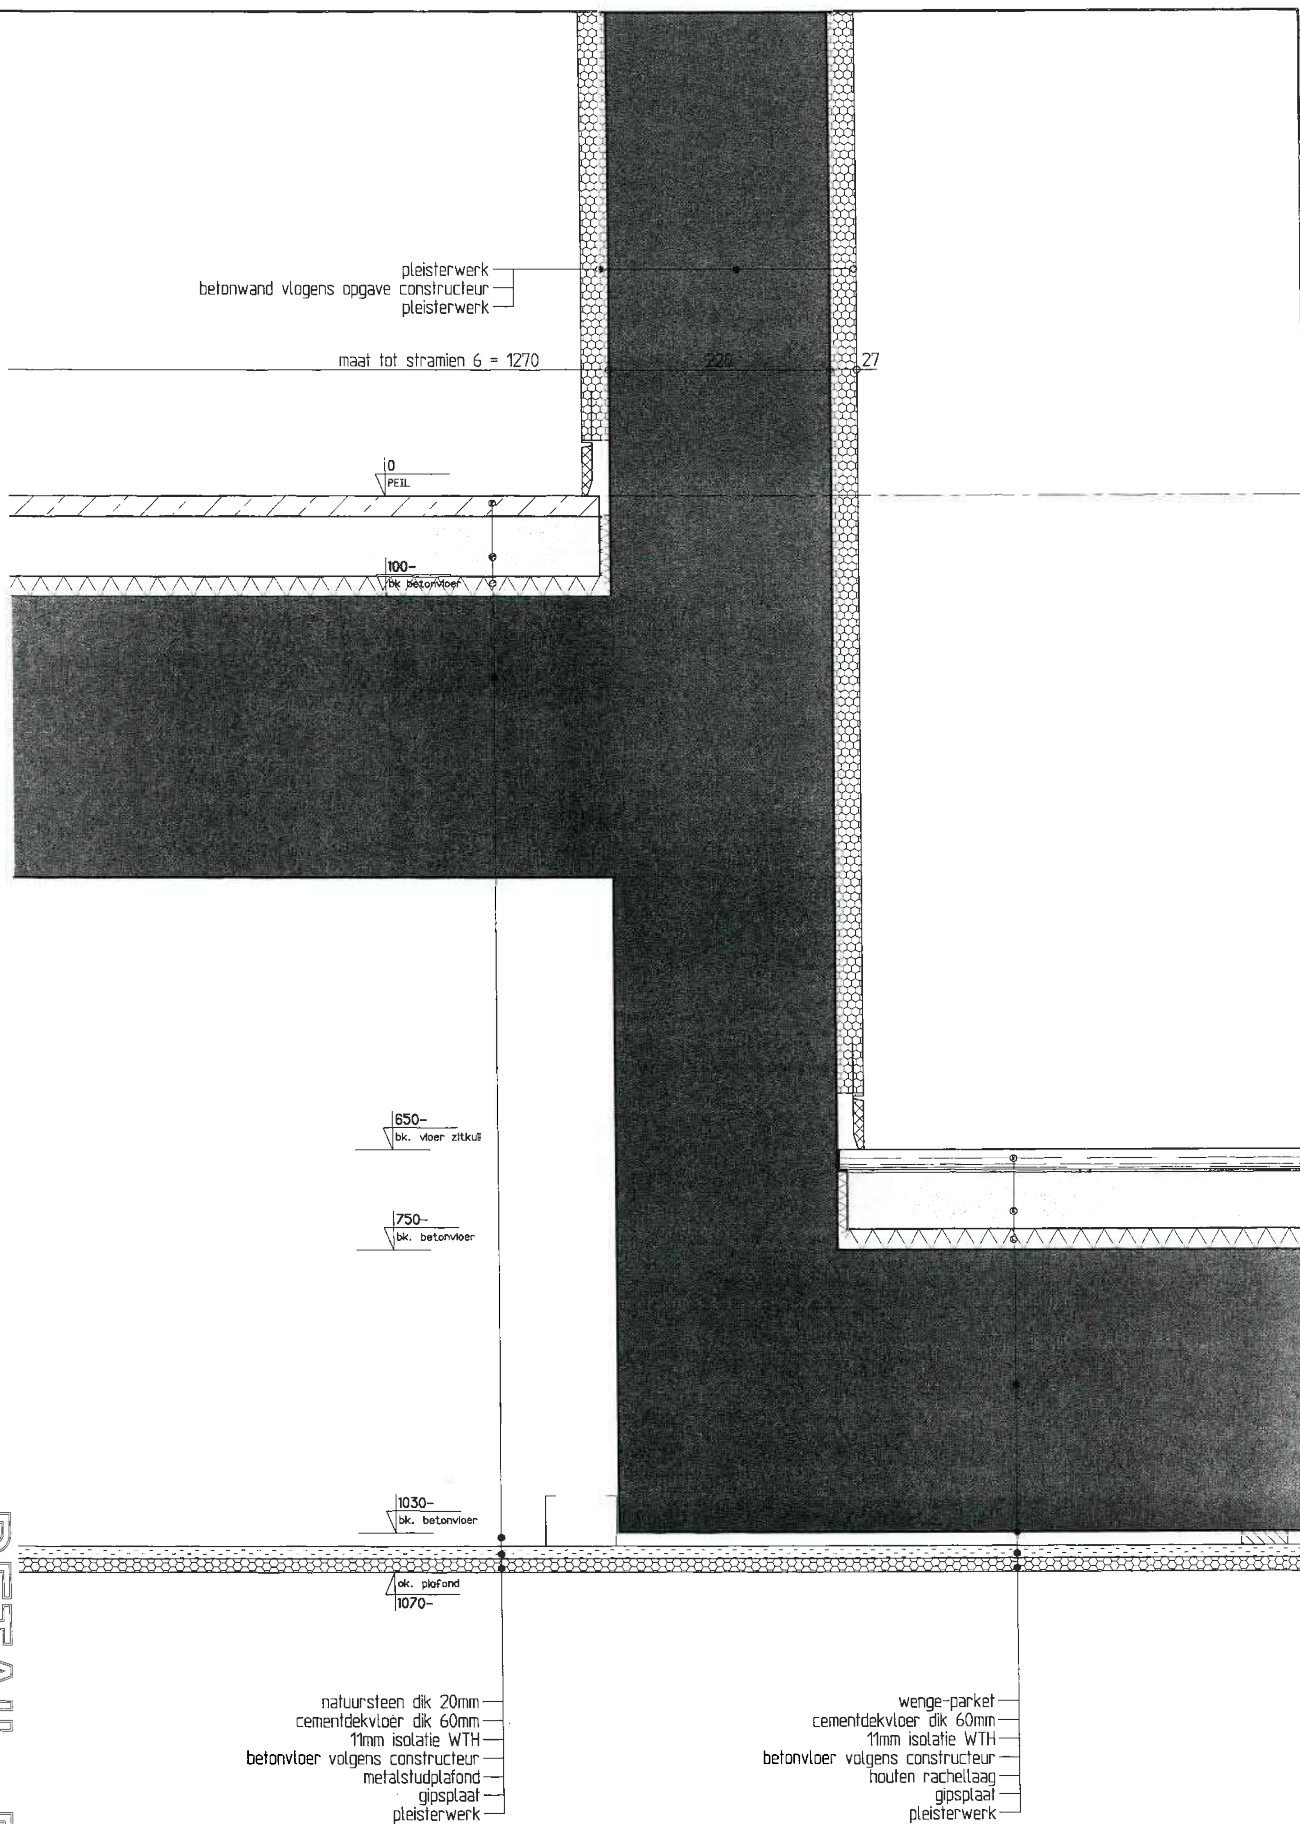

DETAIL EV-01


Werk/Dossier 132830

De datum: Voorlopig
 AutoCad bestand: 132830WA018.dwg

Wijziging A
 Wijziging B

Wijziging C
 Wijziging D

Wijziging E
 Wijziging F

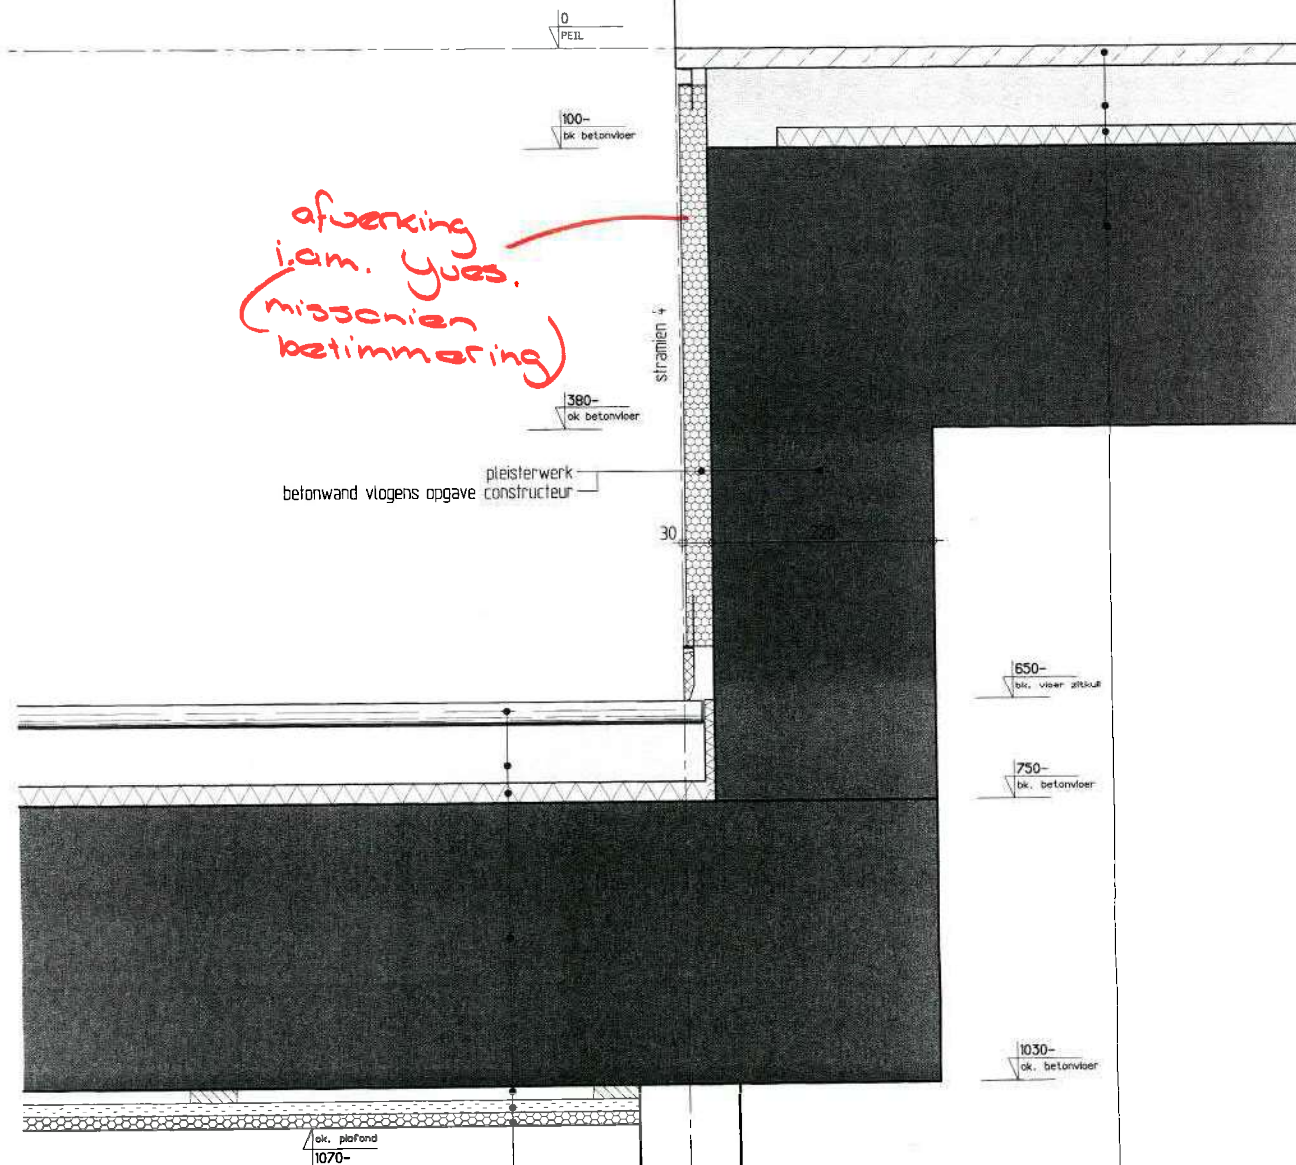

wenge-parket
 cementdekvloer dik 60mm
 11mm isolatie WTH
 betonvloer volgens constructeur
 houten rachellaag
 gipsplaat
 pleisterwerk

natuursteen dik 20mm
 cementdekvloer dik 60mm
 11mm isolatie WTH
 betonvloer volgens constructeur

DETAIL

EV-02
 Werk/Dossier 132830