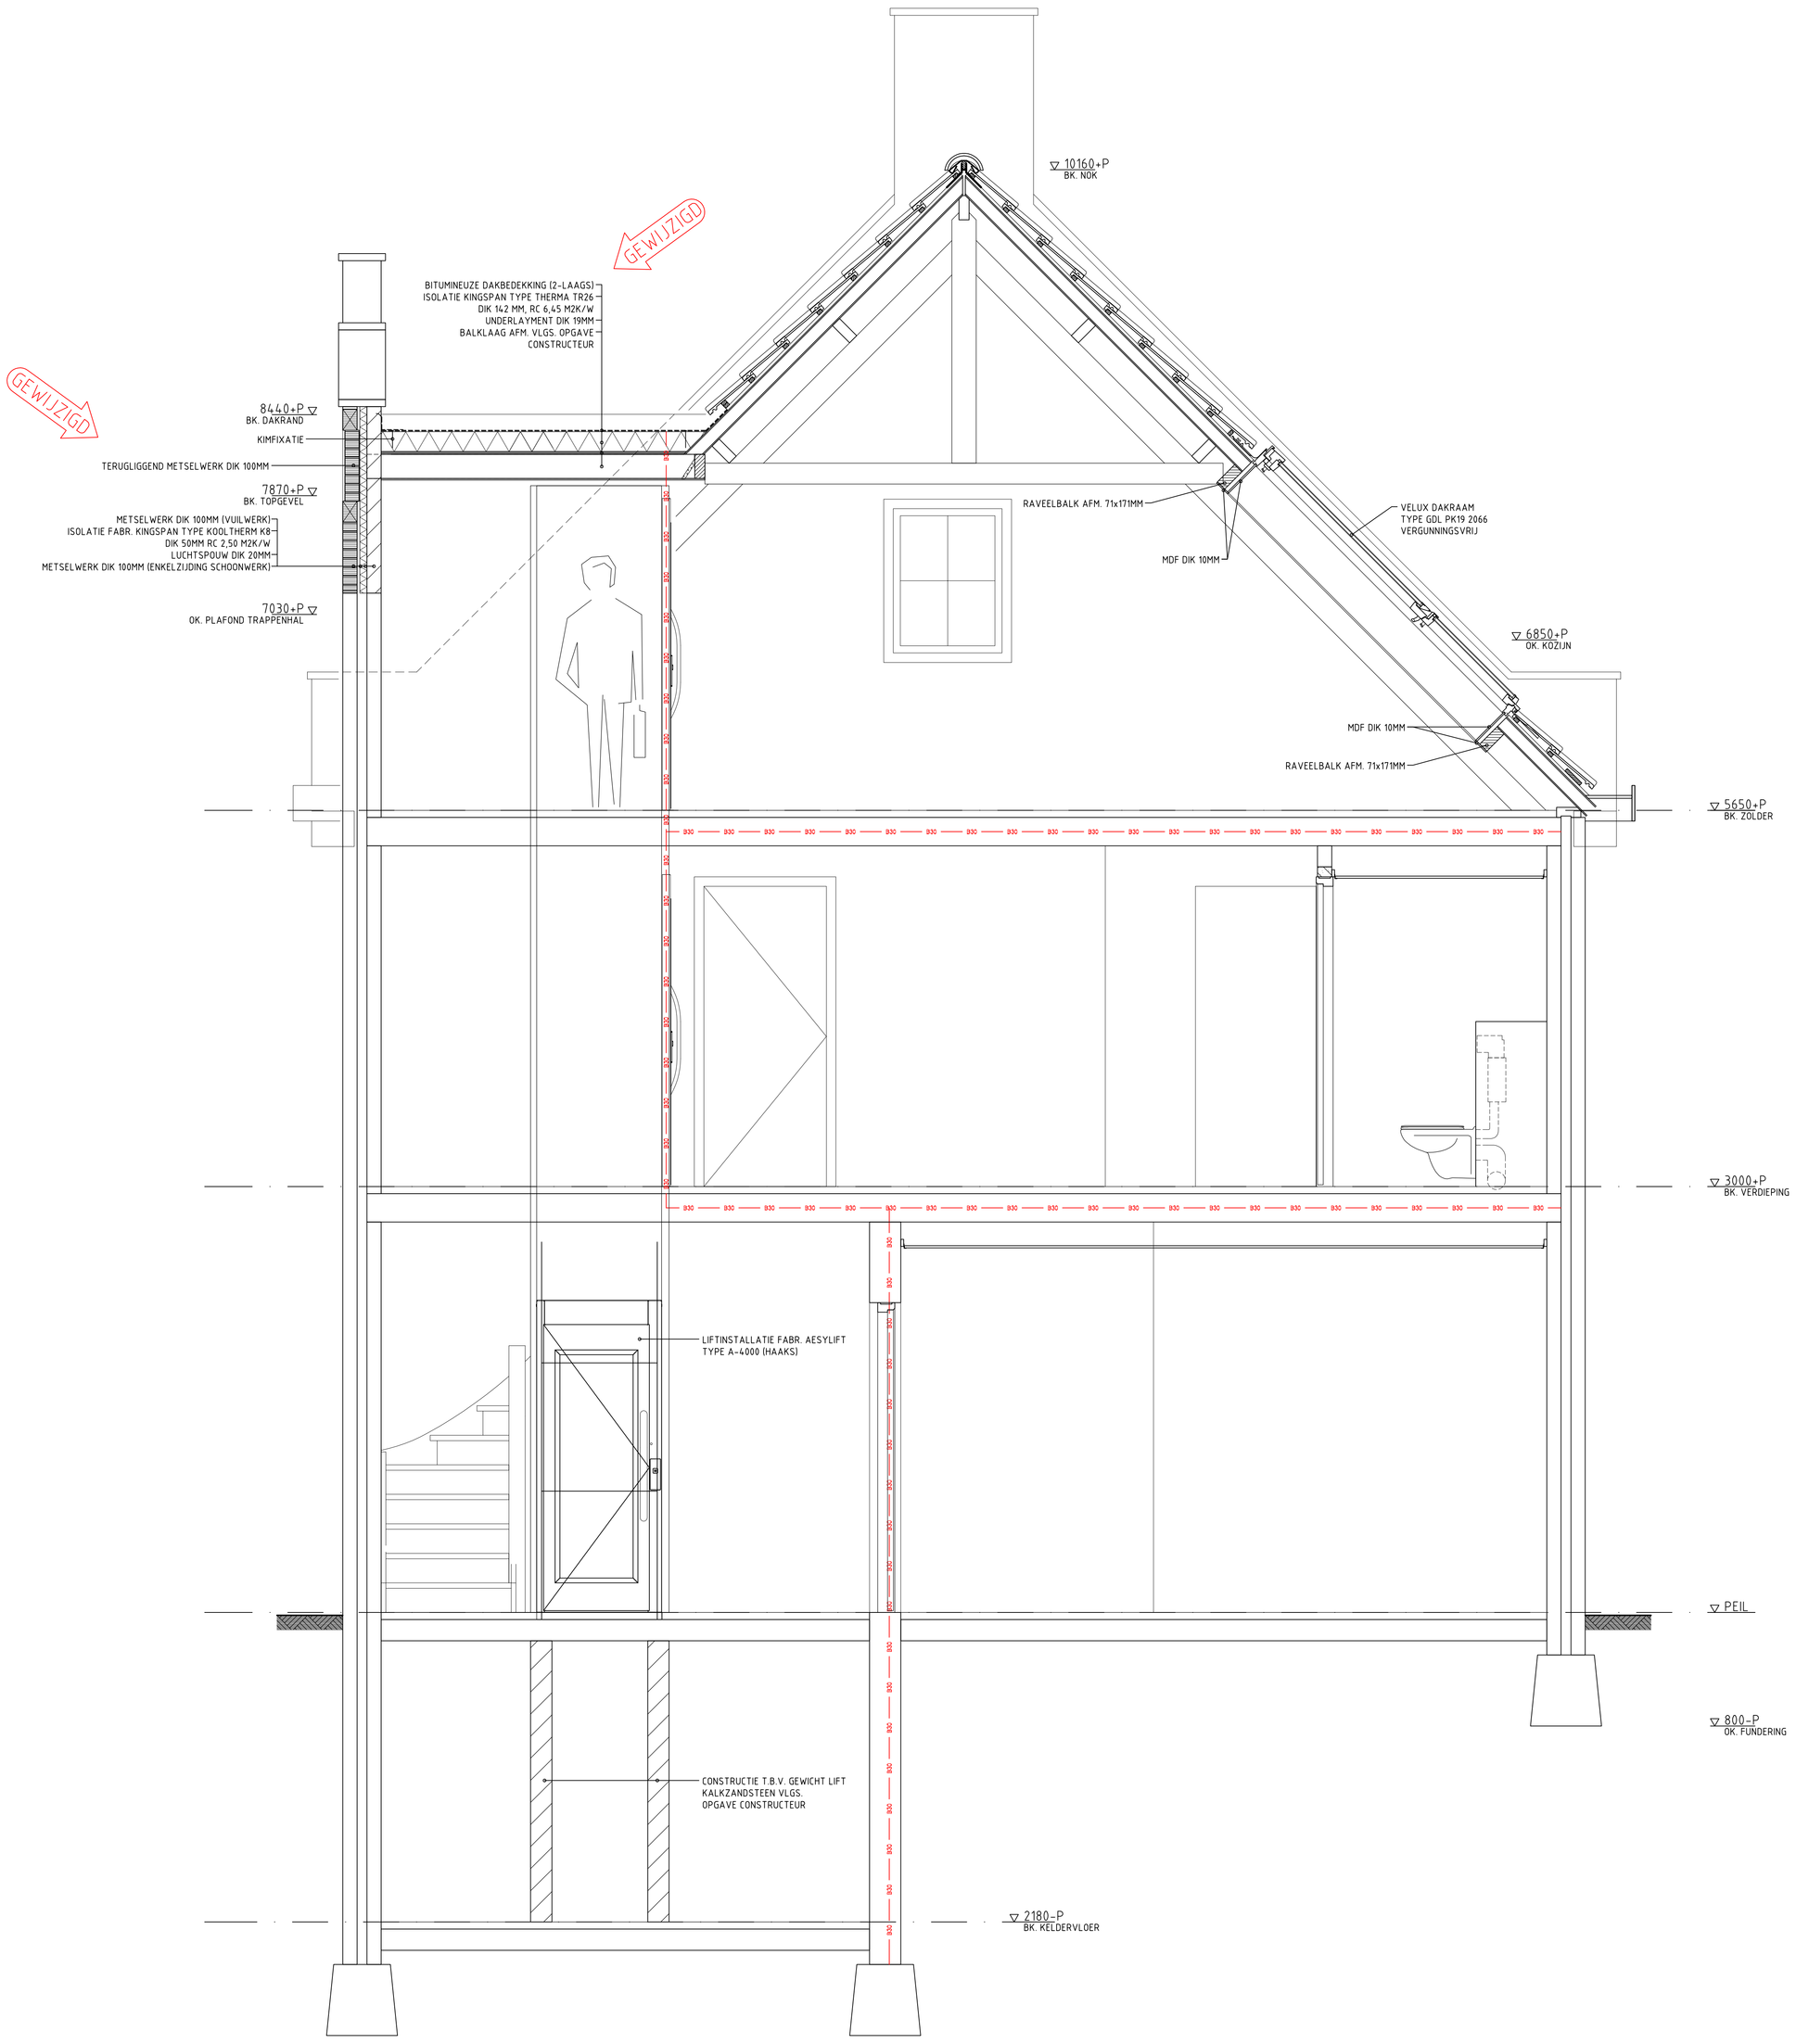

DOORSNEDE A-A

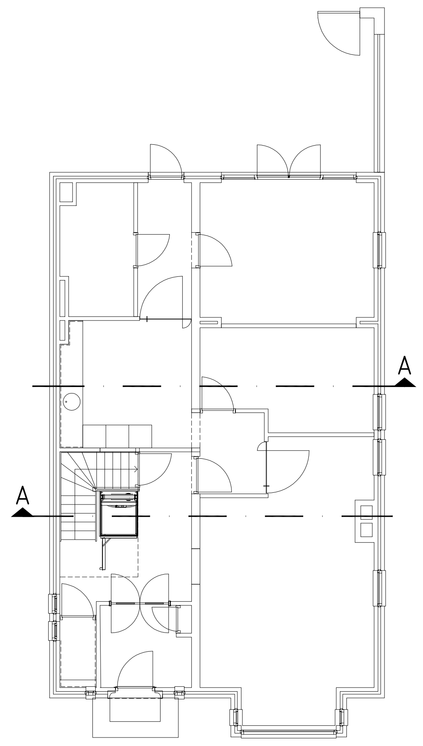

ALLE BELASTE CONSTRUCTIEVE DELEN
VOLGENS OPGAVE CONSTRUCTEUR

MAATVOERING IN HET WERK TE CONTROLEREN

OMGEVINGSVERGUNNING

PROJECT: VERBOUWING VAN 3 APPARTEMENTEN AAN DE HOOFDSTRAAT 5 TE RIJEN		PROJECTNUMMER: 23-01
OPDRACHTGEVER: DHR. WILLEM VAN DIJK, BALISTRAAT 6 - 5014 BH - TILBURG		
ONDERWERP: DETAILDOORSNEDE A-A	GET.: MC; SCHAAL: 1:20; DATUM: 04-01-2024; GEWIJZ.:	BLADNUMMER: BE-02

MARC COENEN architectuur
Kennedylaan 72, 5051 XH, Goirle
telefoon 013 - 5450445, fax 013 - 5450445
www.marccoenen.nl, info@marccoenen.nl

FORMAAT: A0