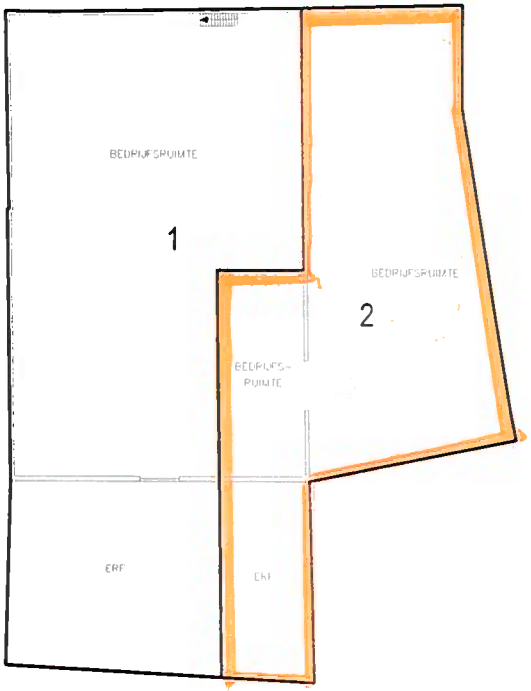

BEGANE GROND
schaal 1 : 200

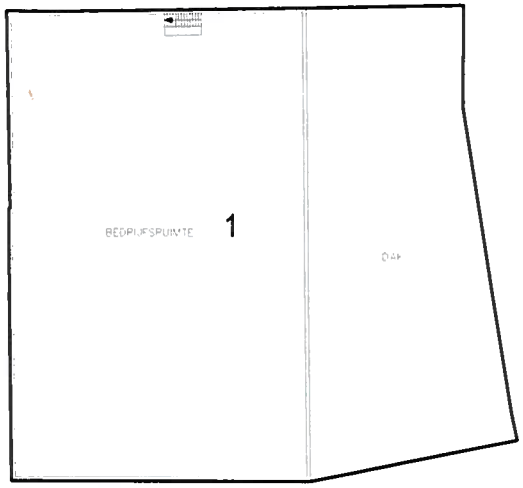

VERDIEPING
schaal 1 : 200

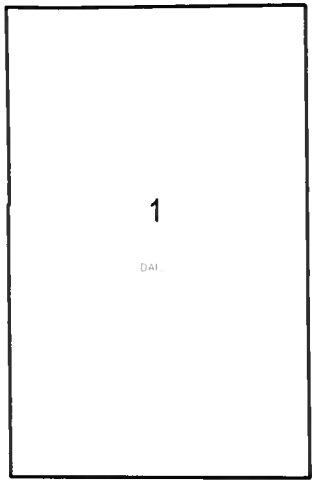

DAK
schaal 1 : 200

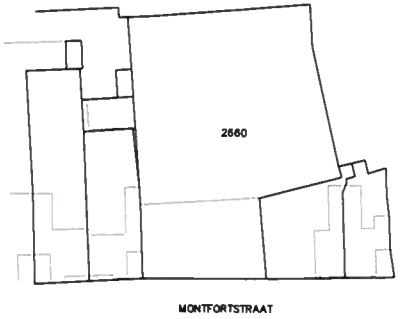

SITUATIE SCHAAL 1 : 500

0 m. 10 m. 20 m. 30 m. 40 m.

0 m. 5 m. 10 m. 15 m. 20 m. 25 m. 30 m. 35 m.

VOORGENOMEN SPLITSING IN APPARTEMENTSRECHTEN 1 t/m 2, ZOALS AANGEGEVEN OP DIT BLAD VAN HET KADASTRALE PERCEEL gemt. HEERLEN sectie V nr. 2660.

TE MAASTRICHT,

DE NOTARIS,

SPLITSING

ONDERGETEKENDE, BEWAARDER VAN HET KADASTER, VERKLAART DAT VOOR HET IN DE SPLITSING TE BETREKKEN PERCEEL GEMEENTE HEERLEN sectie V nr. 2660 DE COMPLEXAANDUIDING IS: A.

DE BEWAARDER,

ENIG BLAD

project	:	HOENSBROEK, MONTFORTSTRAAT 47.
nivo	:	ALLE NIVO'S
onderdeel	:	SPLITSING

datum: 15-5-2018 | 12-6-2018 | schaal: 1 : 200 | projectnr.: 1355

A1

HENDRIKX & adviesbureau

Postbus 16013 6201 HP Maastricht
tel 00316 50656910
peterhendrikx@ziggo.nl