
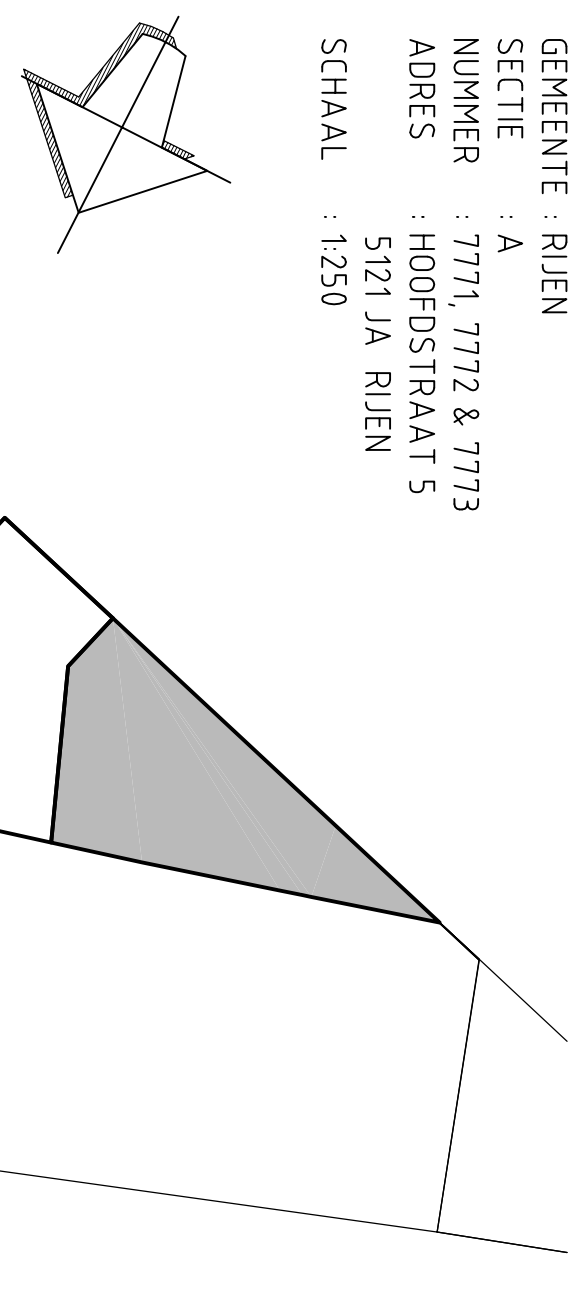
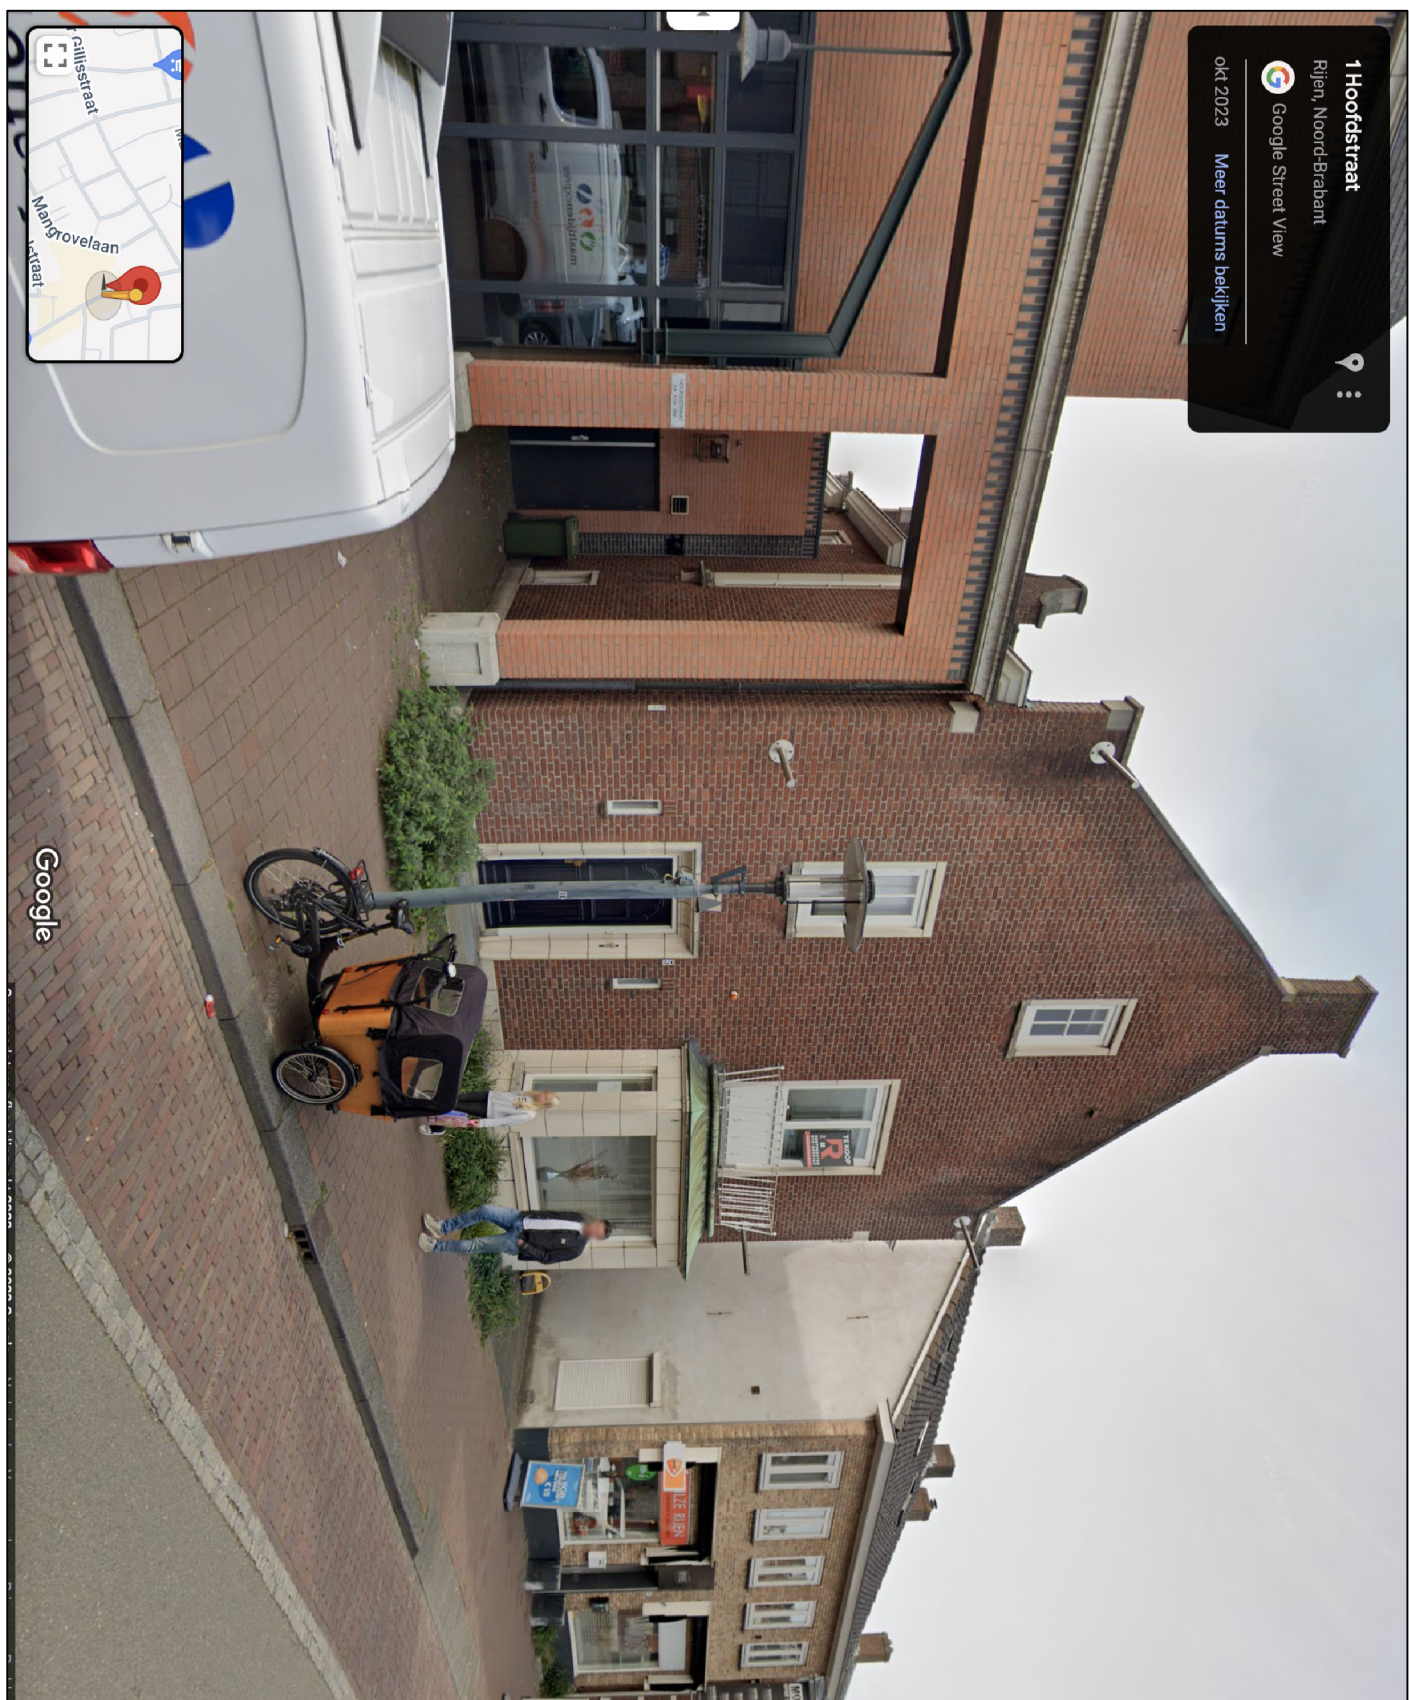
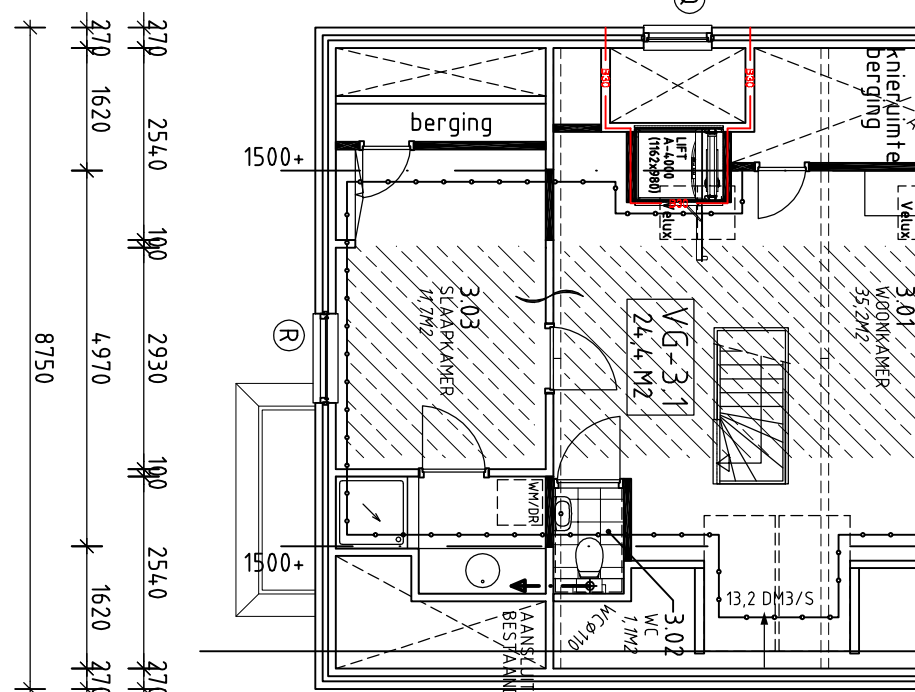
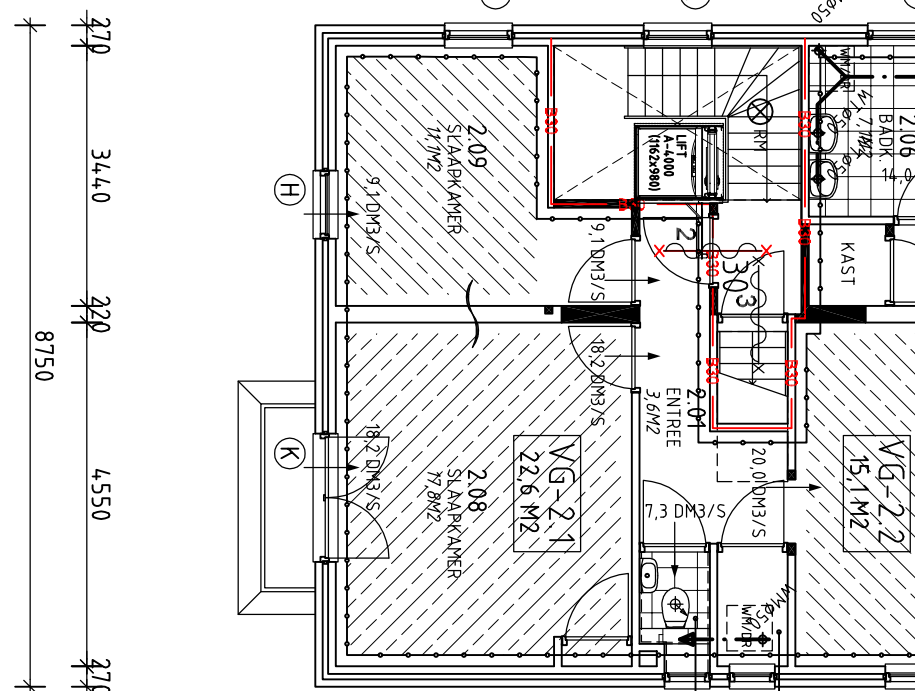
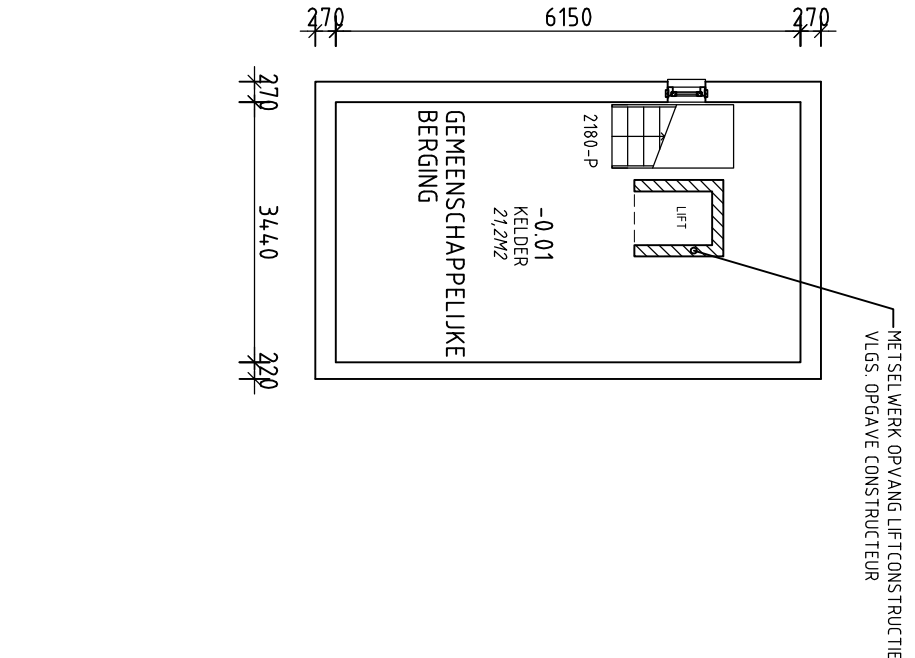
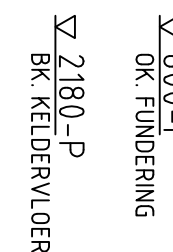


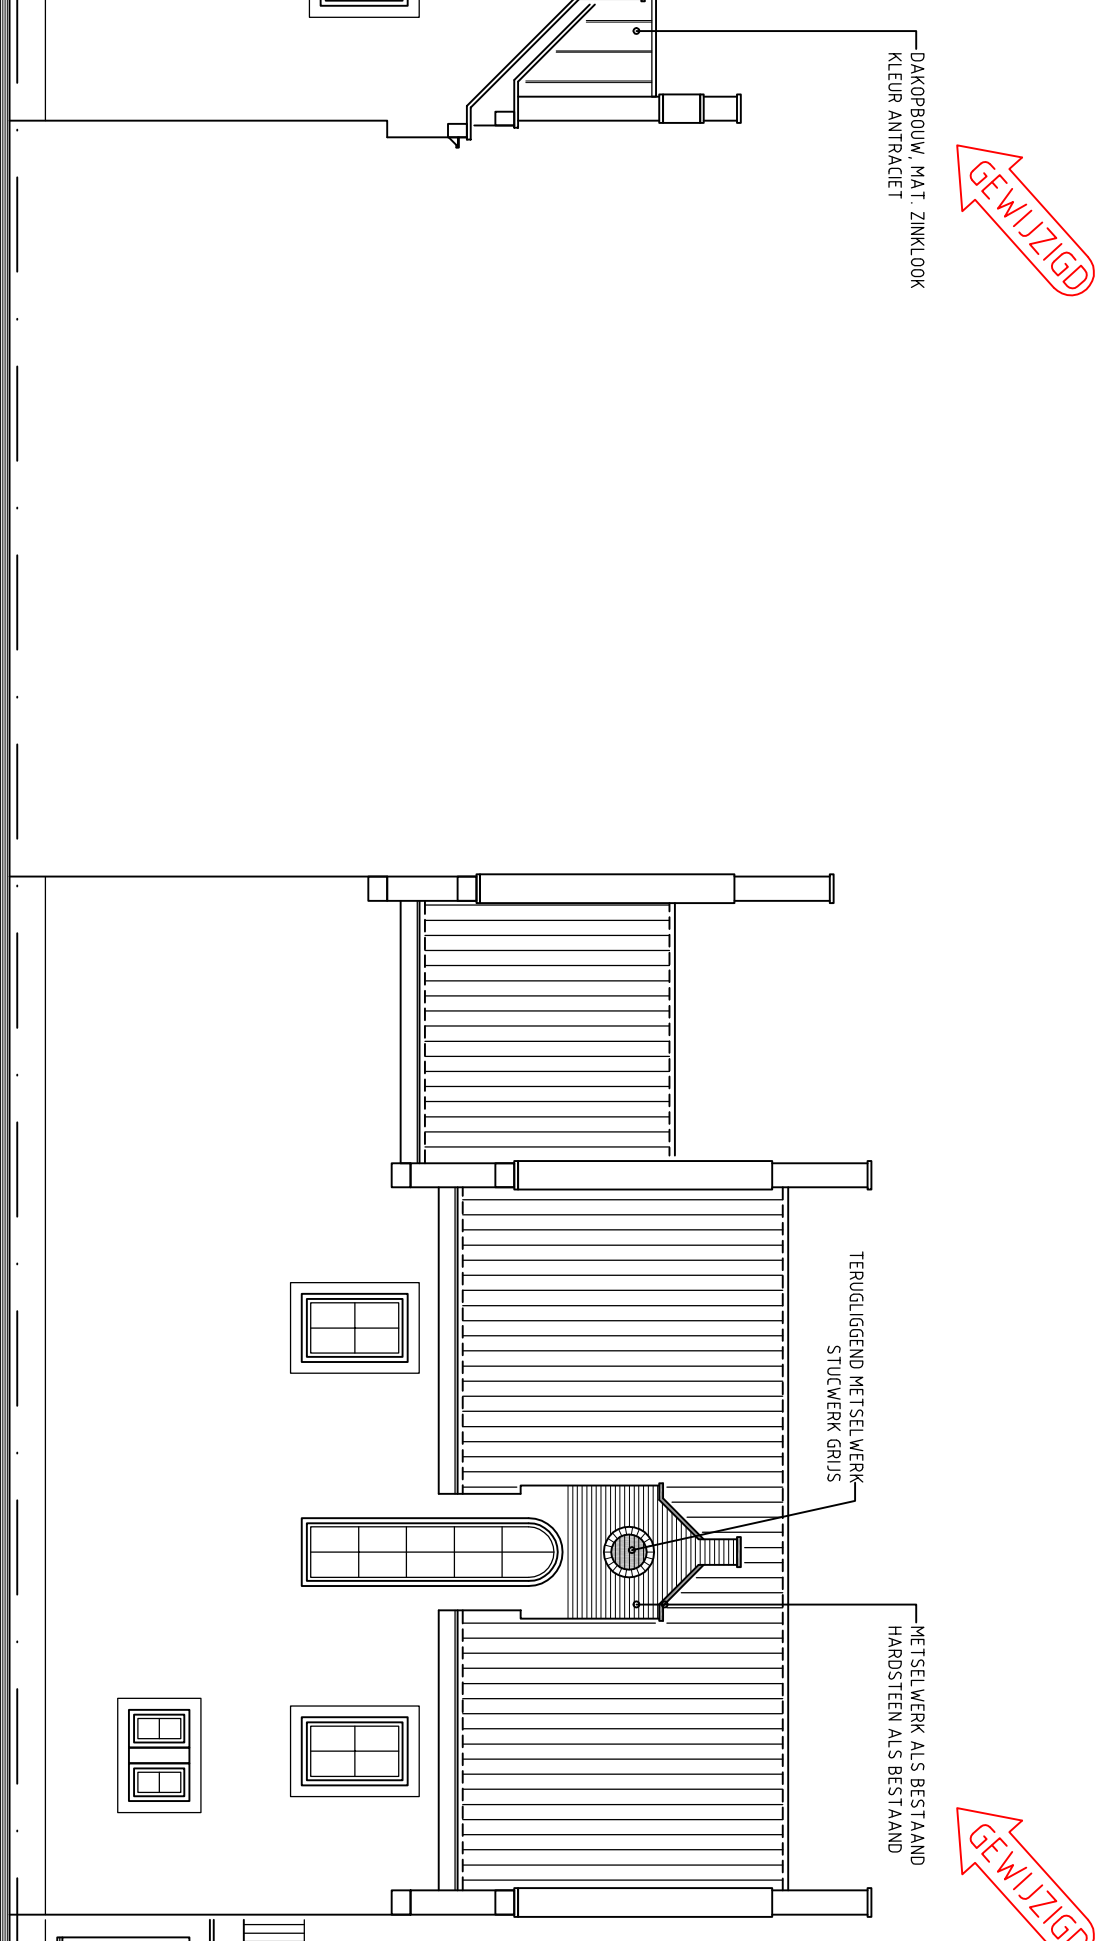

GEMEENTE : RIJEN
 SECTIE : A
 NUMMER : 7771, 7772 & 7773
 5121 JA RIJEN
 SCHAAL : 1:250

HOOFDSTRAAT

OMGEVINGSVERGUNNING

PROJECT	VERBOUWING VAN 3 APPARTEMENTEN AAN DE HOOFDSTRAAT 5 TE RIJEN
PROJECTNUMMER	23-

BEGANE GROND____
(PEIL)
APPARTEMENT 1: 89 M2

KELDER
(2180-P)

VERDIEPING 1

VERDIEPING 2
(5650+P)
APPARTEMENT 3: 52 M2

[illegible][illegible]

BESTEKTEKENING															
BE-0															